



PROJEKT ZAGOSPODAROWANIA TERENU
BUDOWA FALOCHRONU OSŁONOWEGO
DLA PORTU ZEWNĘTRZNEGO W SWINOUJŚCIU.

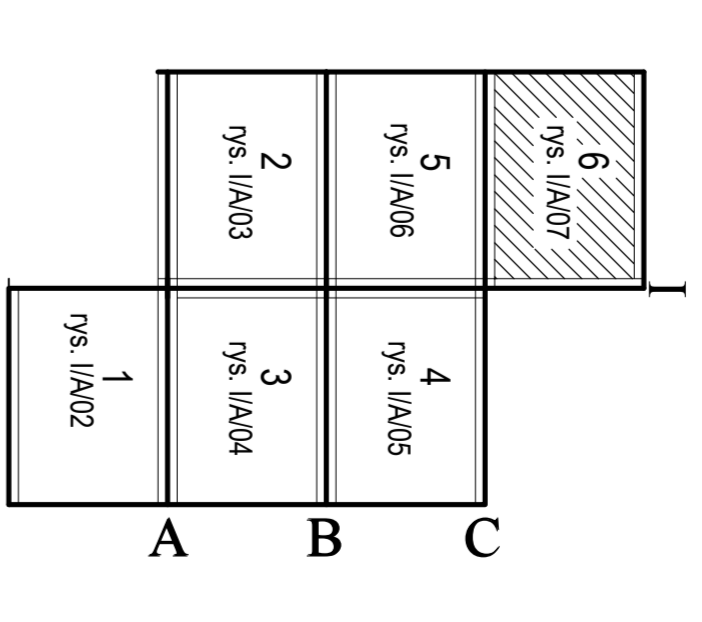

LEGENDA

- OBIEKTY PROJEKTOWANE**
- falochron osłonowy, ostroga
 - kable m. 0kV
 - S1-S61 - skrzynki przyłączeniowe słupów oświetleniowych dla S1-S4, S56-S60
 - S55, S61 światła białe, lampy metalohalogenkowe 70W (oświetlenie konstrukcji zjazdu nawigacyjnego)
 - SP1-SP4 - skrzynki przejściowe
 - znak nawigacyjny
 - sekcje dyktando

16

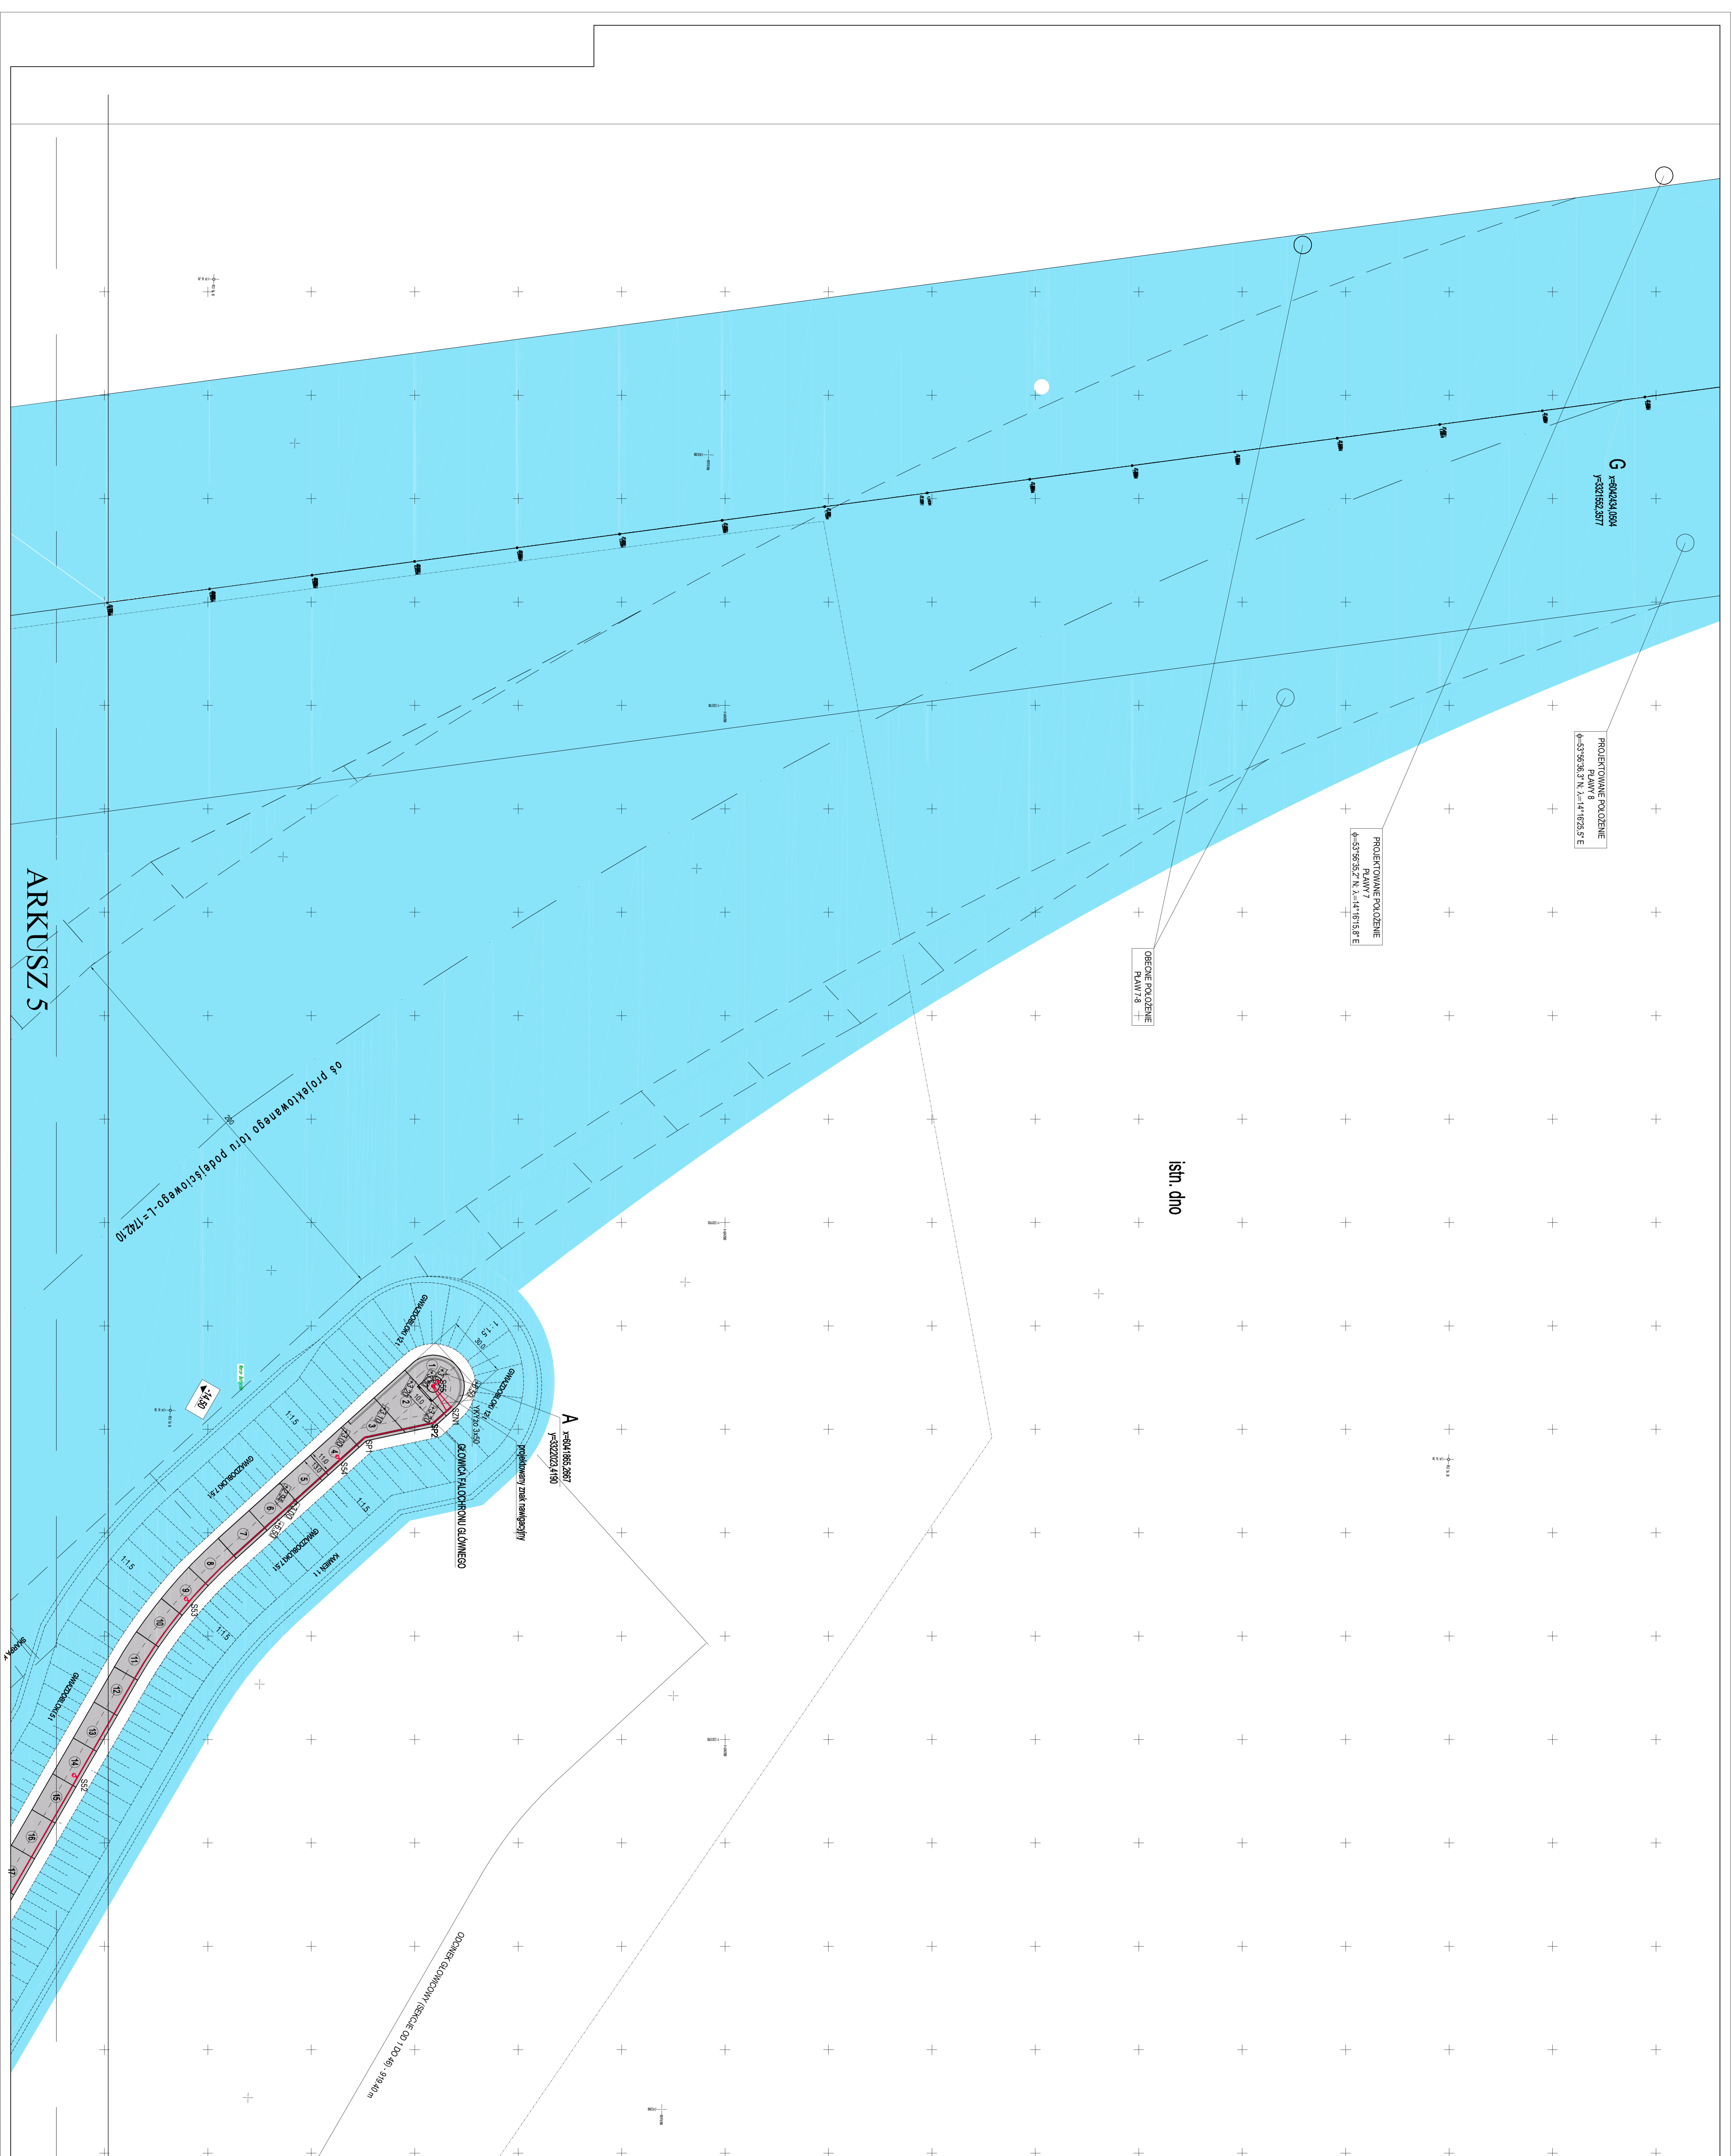

ARKUSZ 5

C I

		PROJEKT BUDOWY BUDOWANIA FALOCHRONU OSŁONOWEGO DLA PORTU ZEWNĘTRZNEGO W SWINOUJŚCIU	
PROUMORS Sp. z o.o. ul. Wolności 2 80-288 Gdańsk - Prądnik		PROJEKT ZAGOSPODAROWANIA TERENU ARKUSZ 5	
Projektant: mgr inż. Jacek Trępczyński		Data: 06.2020	
Opis: 01.01.01.01		Masa: 12000/16007	
Skala: 1:1000		Makro: I/A07	