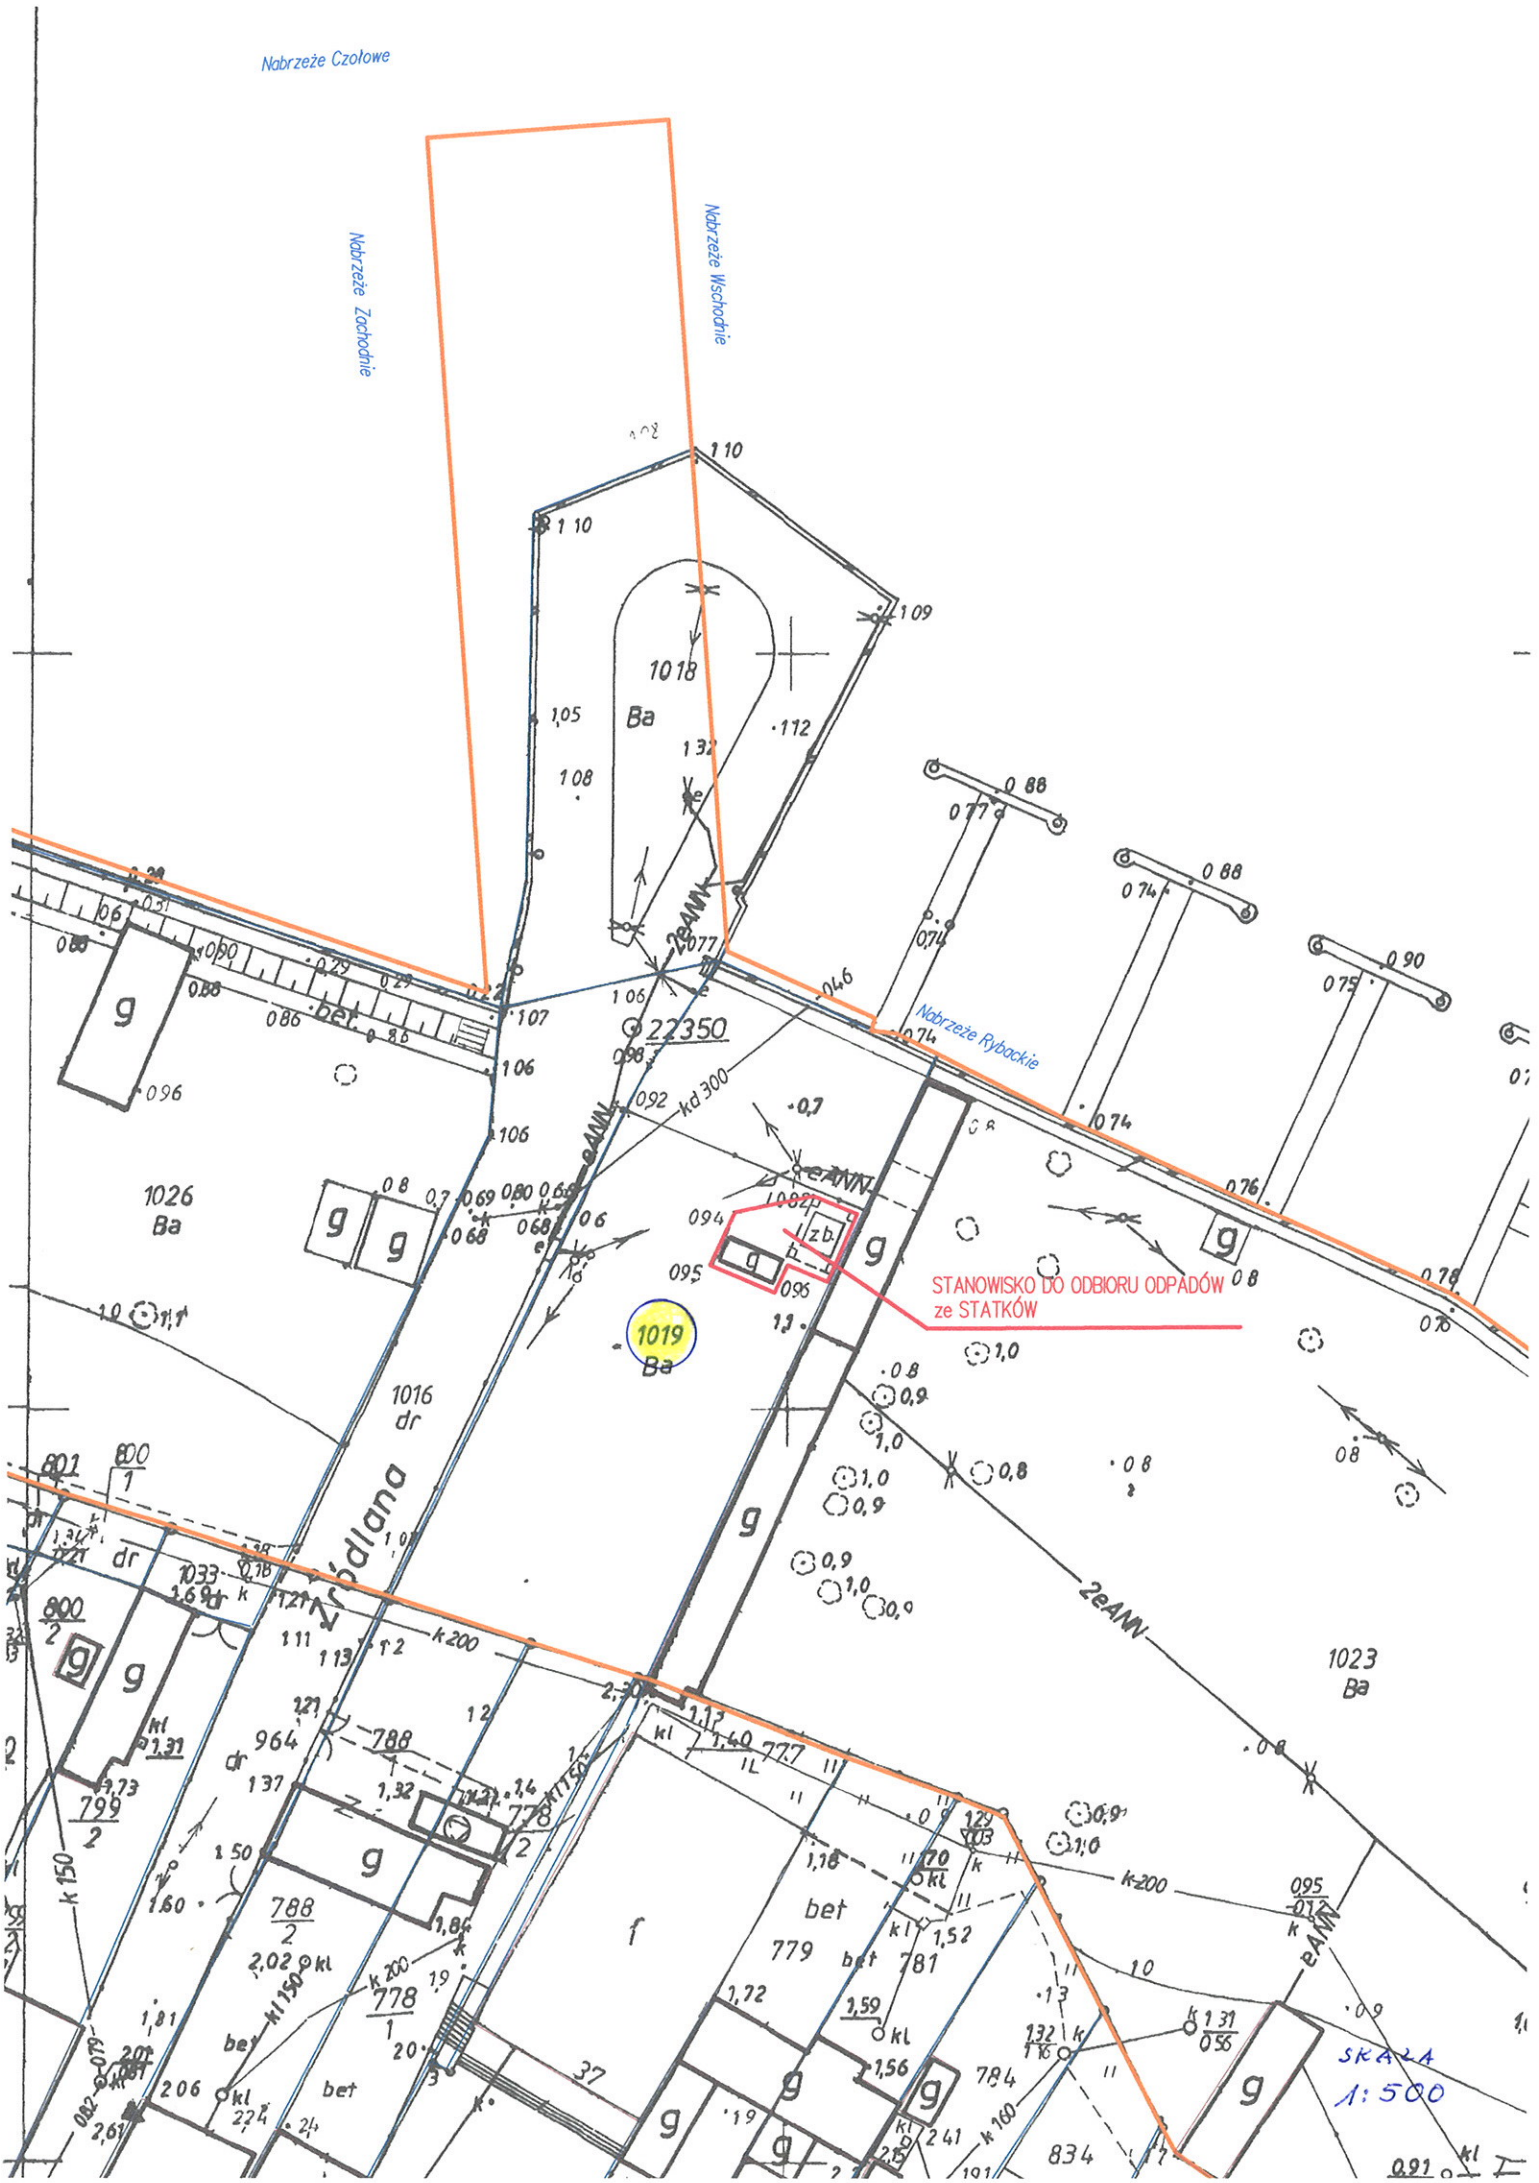
Nabrzeże Czołowe
Nabrzeże Zachodnie
Nabrzeże Wschodnie
Nabrzeże Rybackie
STANOWISKO DO ODBIORU ODPADÓW ze STATKÓW
1019 Ba
1018 Ba
1026 Ba
1023 Ba
1016 dr
Przędlana
22350
2eANW
eANW
SKALA 1:500