




ZAKRES PRZESTRZENNY PROJEKTU PLANU ZAGOSPODAROWANIA PRZESTRZENNEGO MORSKICH WÓD WEWNĘTRZNYCH - PORT MORSKI W DŹWIRZYNIE

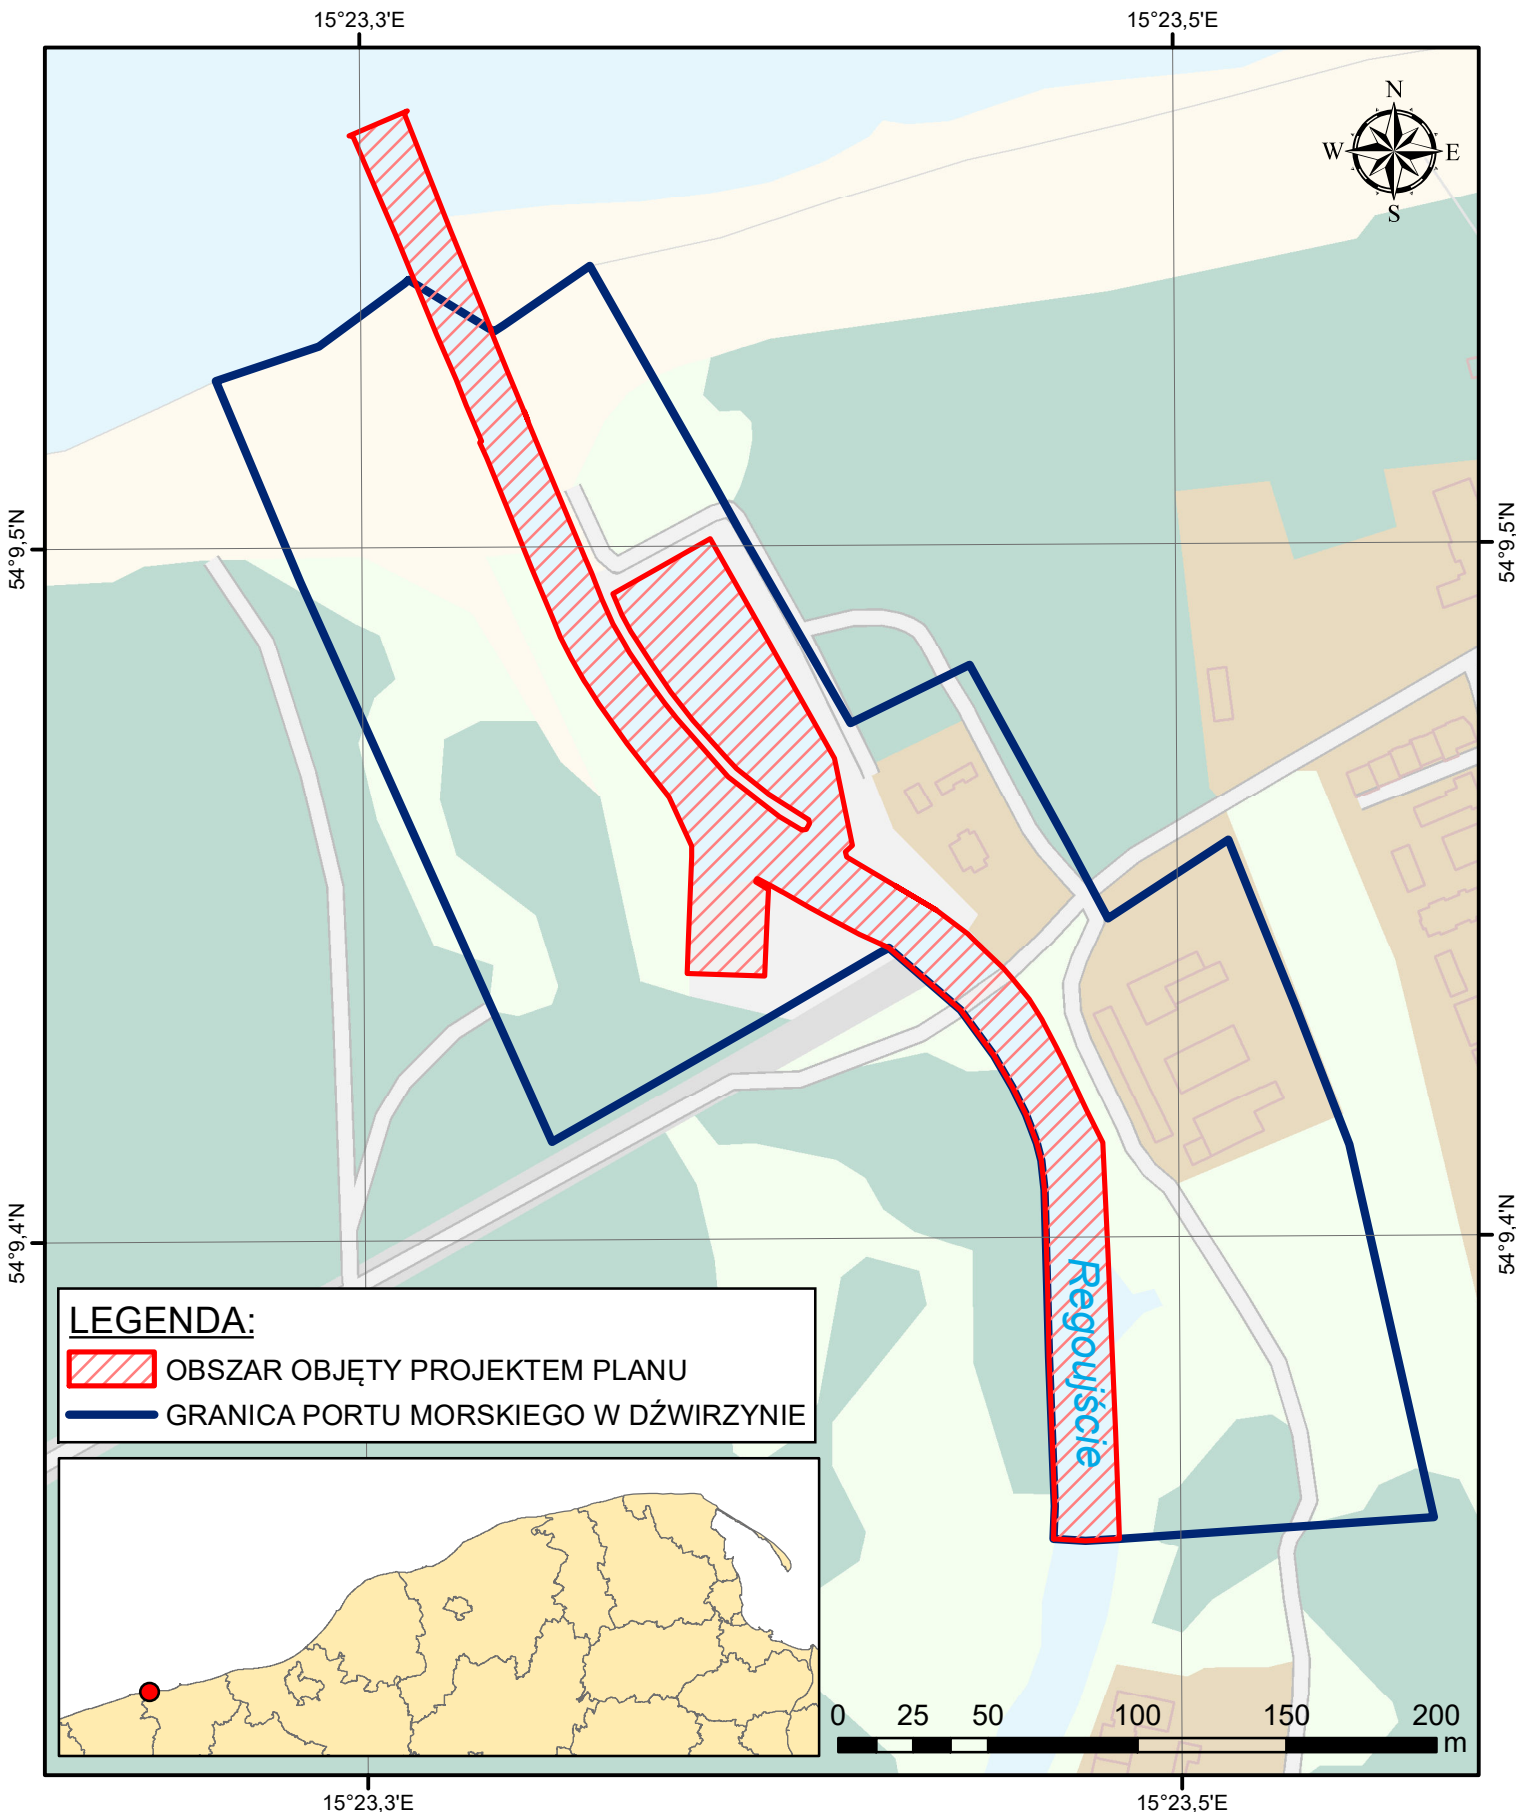

LEGENDA:

-  OBSZAR OBJĘTY PROJEKTEM PLANU
-  GRANICA PORTU MORSKIEGO W DŹWIRZYNIE

Układ odniesienia: PL-2000 strefa 5
Elipsoida odniesienia: GRS80



Unia Europejska
Europejski Fundusz Społeczny

