PROJEKTOWANY FALOCHRON OSŁONOWY - ODCINEK ŚRODKOWY, L = 695,9 m (SEKCJE NR 47 do 78)

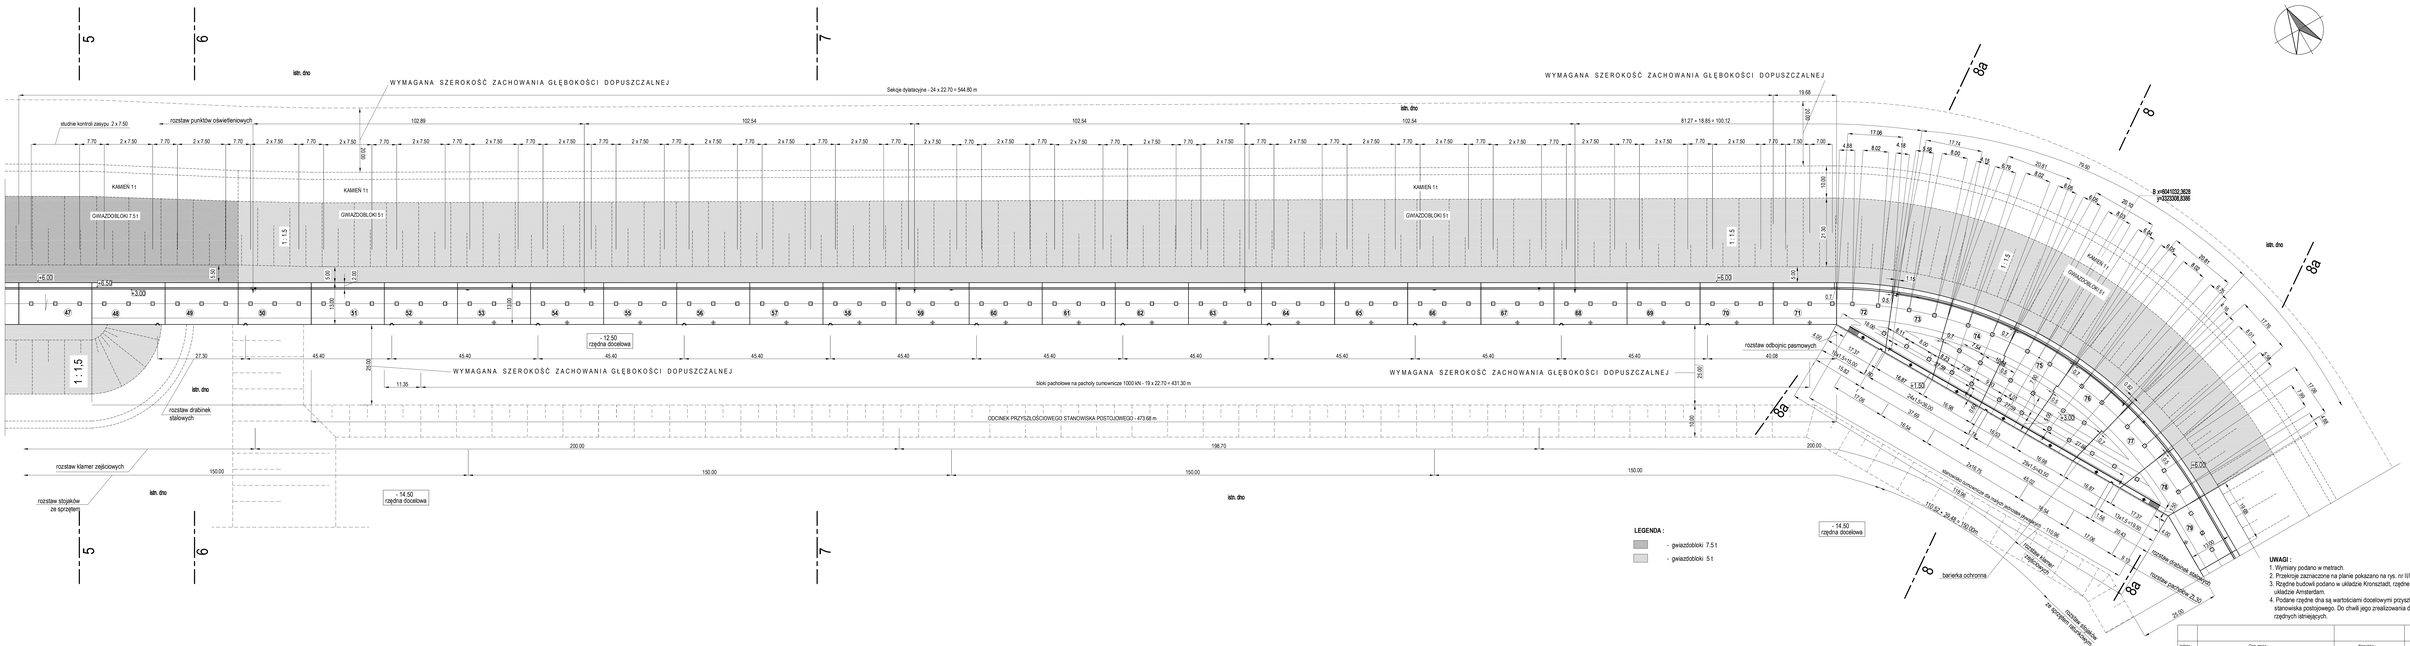

UWAGI :

1. Wymiary podano w metrach.
2. Przekroje zaznaczone na planie pokazano na rys. nr II/H/16 do II/H
3. Rzędne budowli podano w układzie Kronsztadt, rzędne dna podan układzie Amsterdam.
4. Podane rzędne dna są wartościami docelowymi przysłobolowego stanowiska postojowego. Do chwili jego zrealizowania dno będzie n rzędnych istniejących.

Indeks	Opis zmian	Nazwisko	Data	Podp.

Wszelkie prawa techniczne przedstawione w niniejszym opracowaniu stanowią własność PROJMORS BPBM sp. z o.o. w Gdańsku. Wykorzystywanie i udostępnianie osobom trzecim - jedynie na podstawie pisemnego zezwolenia Dyrektora PROJMORS BPBM sp.

PROJMORS	BIURO PROJEKTÓW BUDOWNICTWA MORSKIEGO Spółka z o.o. ul. Kruczkowskiego 2 80-298 Gdańsk - Poland	Nazwa zrz.	PROJEKT BUDOWLANY. BUDOWA FALOCHRONU OSŁONOWEJ DLA PORTU ZEWNĘTRZNEGO W ŚWINOUJŚCIU. TOM II. KONSTRUKCJA FALOCHRON OSŁONOWEGO I OSTROGI.	
Branża: Hydrotechniczna	Imię i Nazwisko nr uprawnień	Podpis	Data	Nazwa rys.
Projektant :	mgr inż. Marek Kowalski 25/01Gdańk		05.2009	Rzut poziomy z planem wyposażenia. Falochron osłonowy - odcinek środkowy, sekcje nr 47 - 78.
	mgr inż. Mirosława Pilarska 24/Gdańk		05.2009	
Weryfikator :	dr inż. Walery Lozinorowski 04/Gdańk		05.2009	Nr proj. 12005 / PB / 07
				Nr rys. II/H/04 Ark. 1 Skala 1:50