PROJEKTOWANY FALOCHRON OSŁONOWY - C.D.ODCINKA ŚRODKOWEGO ORAZ ODCINEK NASADOWY, L = 1359,0 m

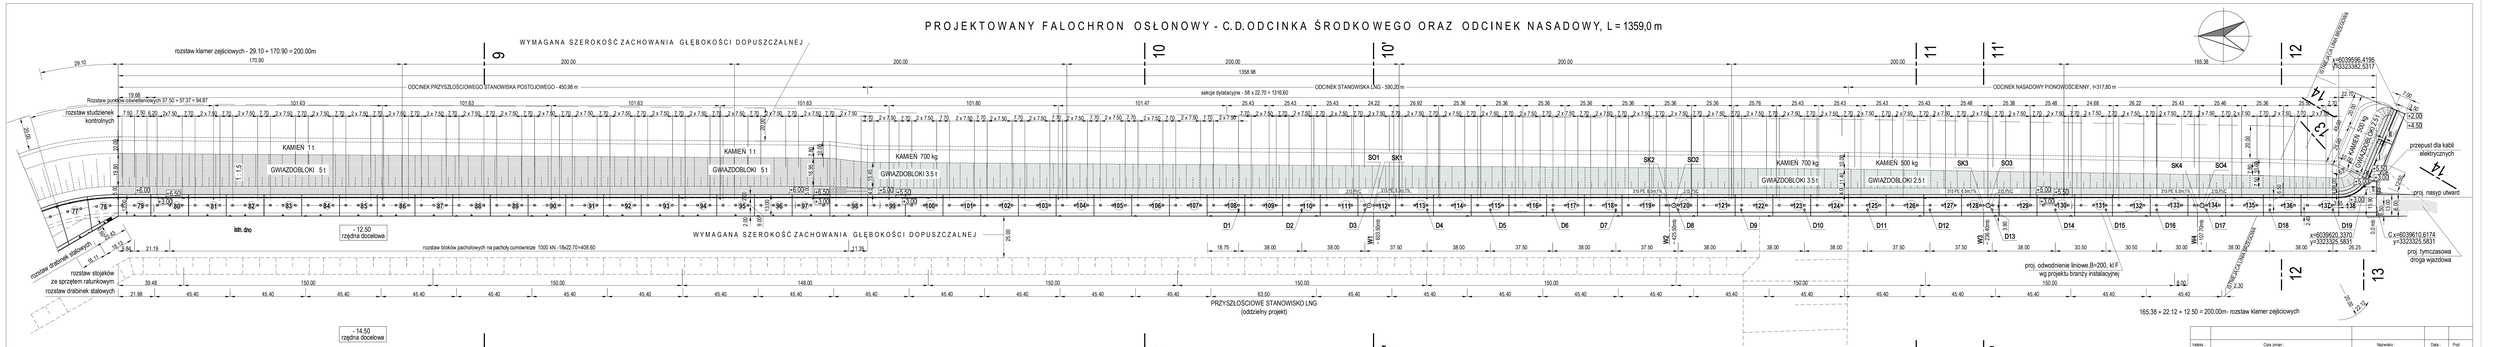

UWAGI :

1. Wymiary podano w metrach.
2. Przekroje zaznaczone na planie pokazano na rysunkach nr II/H/19 do II/H/24
3. Rzędne budowli podano w układzie Kronsztadt, rzędne dna podano w układzie Amsterdam.
4. Podane rzędne dna są wartościami docelowymi przyszłościowego stanowiska postojowego. Do chwili jego zrealizowania dno będzie na rzędnych istniejących.

LEGENDA :

- gwiazdoblokii 5:1
- gwiazdoblokii 3.5:1
- gwiazdoblokii 2.5:1

D1 = D19 - studzienka kanalizacji deszczowej
W1 = W4 - wylot kanalizacji deszczowej
SO1 = SO4 - separator oleju zintegrowany z osadnikiem
SK1 = SK4 - studzienka kontrolna

Indeks	Opis zmian	Nazwisko	Data	Pod.

Wszystkie prawa techniczne przedstawione w niniejszym opracowaniu stanowią własność "PROJMORS" BIURO PROJEKTOWE BUDOWNICTWA LOKALNEGO Spółka z o.o. Bez pisemnego zezwolenia zabrania się ich ujawniania, kopiowania i wykorzystywania do celów innych niż przewidziane w umowie. 80-288 Gdańsk, ul. Kruczkowskiego 2

PROJMORS

BIURO PROJEKTÓW BUDOWNICTWA MORSKIEGO Spółka z o.o.
ul. Kruczkowskiego 2
80-288 Gdańsk - Poland

Branża	Imię i Nazwisko nr uprawnień	Podpis	Data
Hydrotechniczna			
Projektant	mgr inż. Marek Kowalski 2557/Gd96		06.2009
	mgr inż. Mirosława Pilarska 240/Gd95		06.2009
Weryfikator	dr inż. Walery Łozinowski 13/Gd96		06.2009

Nazwa inw.: PROJEKT BUDOWLANY. BUDOWA FALOCHRONU OSŁONOWEGO DLA PORTU ZEWNĘTRZNEGO W ŚWINOUJŚCIU. TOM II. KONSTRUKCJA FALOCHRON OSŁONOWEGO I OSTROGI.

Nazwa rys.: Rzut poziomy z planem wyposażenia. Falochron osłonowy - c. d. odcinka środkowego oraz odcinek nasadowy, sekcje nr 79 - 138, I, II.

Nr proj.: 12005 / PB / 07

Nr rys.: II/H/05

Skala: 1:10