


# GLÓWICA FALOCHRONU OSŁONOWEGO - SEKCJA NR 1

skala 1:100

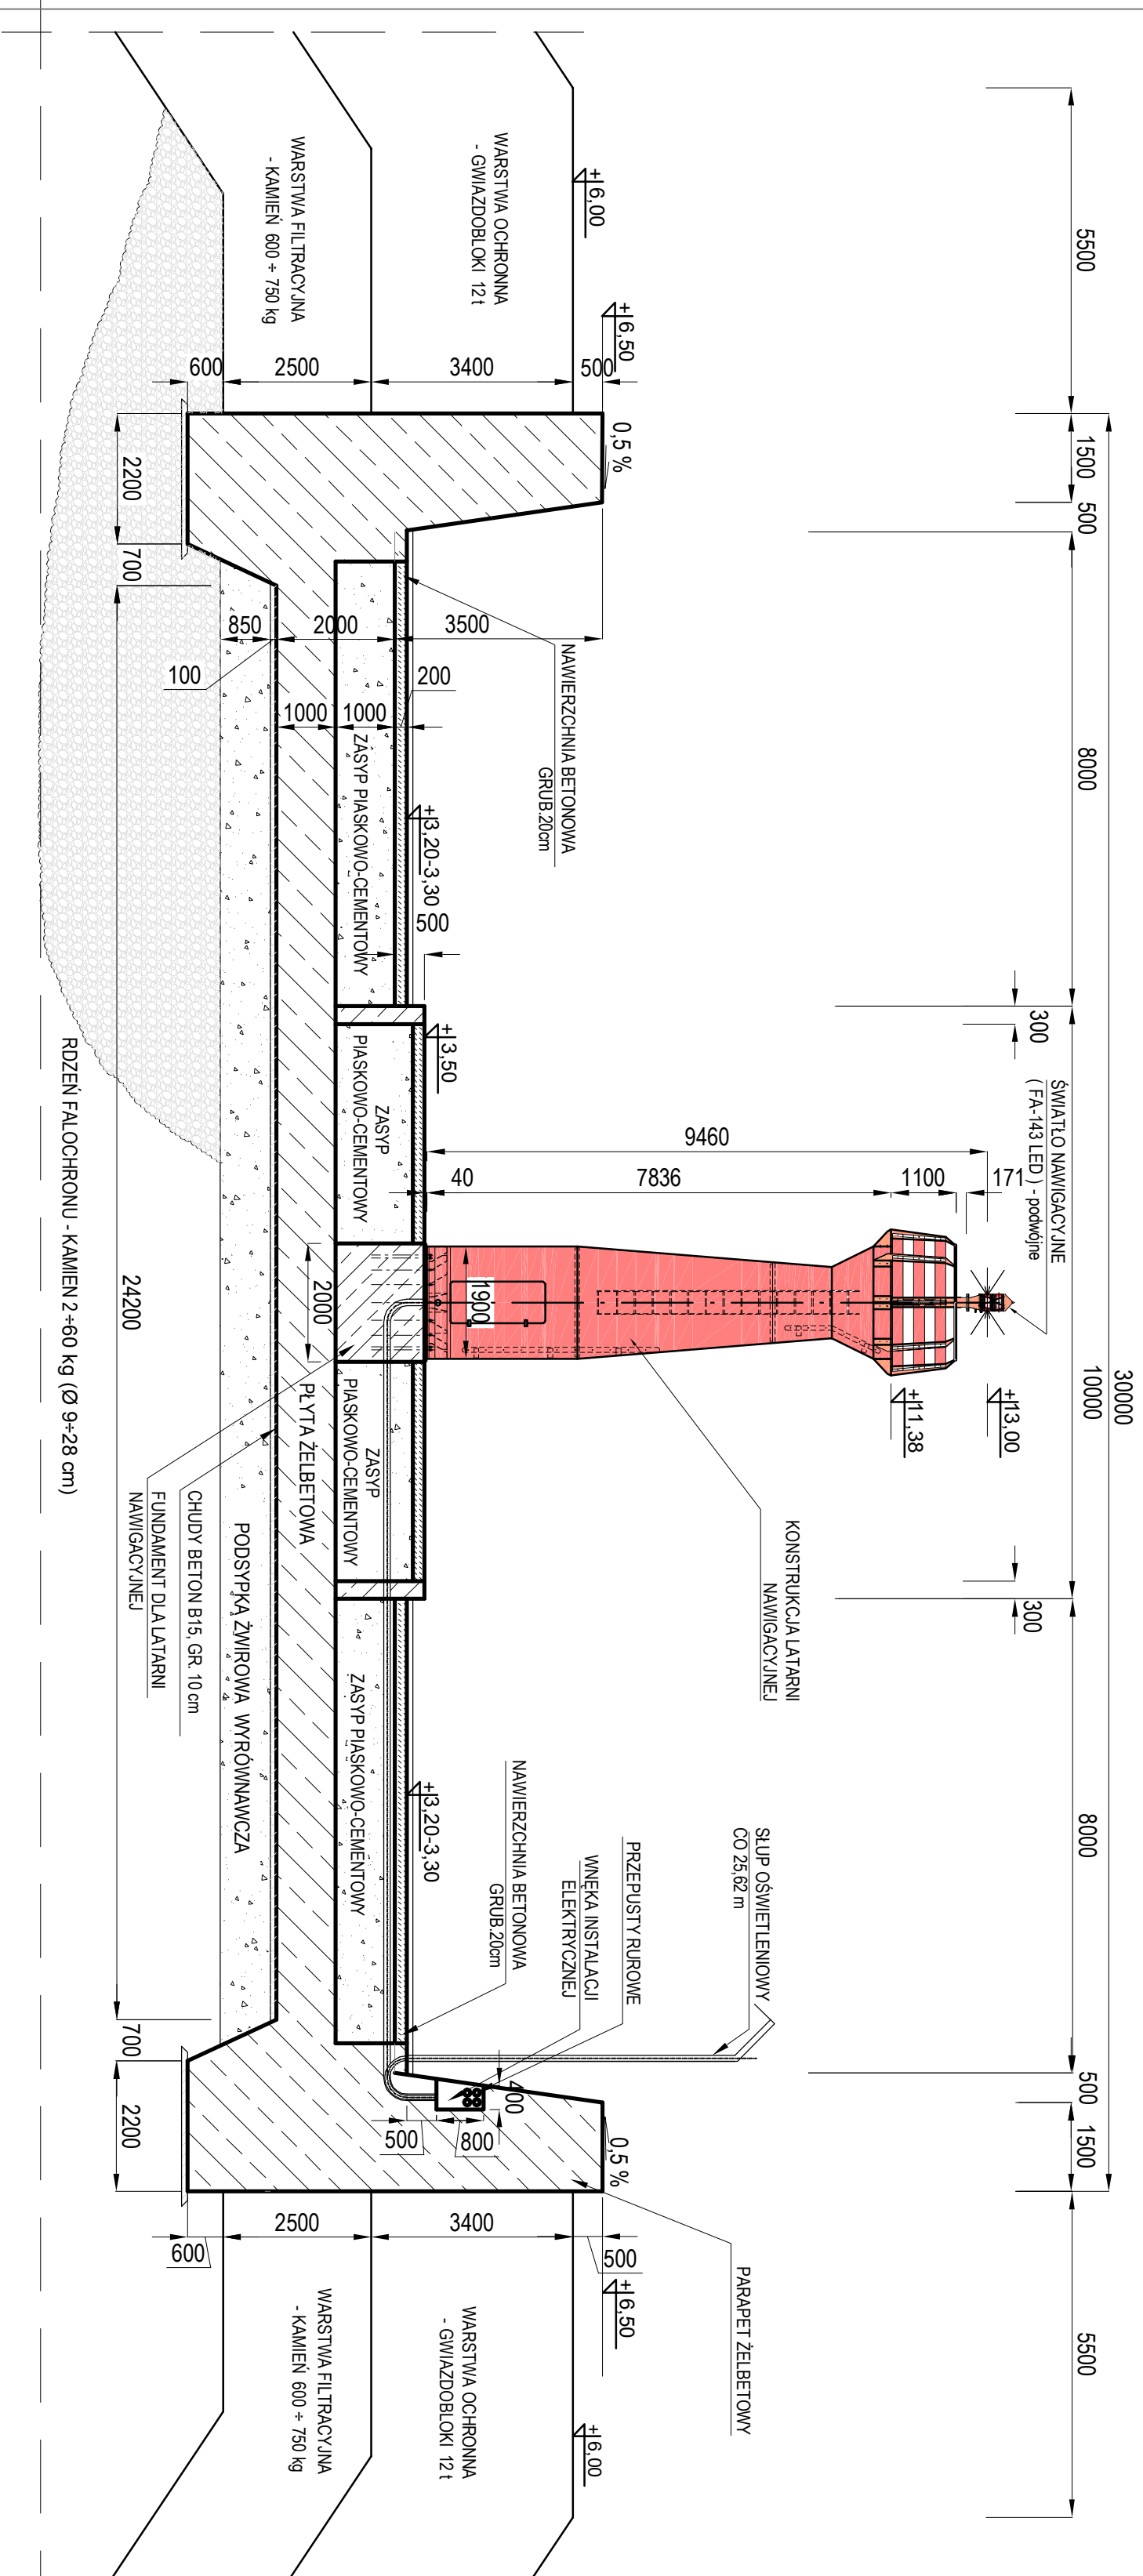

- UWAGI:
1. Wymiary podano w [mm].
  2. Rzędne wysokościowe podano w układzie Kronsztaedt.
  3. Rysunek dotyczy sekcji nr 1 na głowicy Falochronu Wschodniego.
  4. Szczegóły zamocowania latarni nawigacyjnej na rys. nr V/H/04.
  5. Światła sektorowe i kolor konstrukcji latarni - czerwone.

<p><b>PROJMORS</b>          BUDOWNICTWA MORSKIEGO          Spółka z o.o.          ul. Kruczkowskiego 2          80-288 Gdansk - Poland</p>		<p>Rozwiązanie techniczne przedstawione w niniejszym opracowaniu stanowi wyłączną własność "PROJMORS" BPBM sp. z o.o. w Gdansk Wykorzystywanie i udostępnianie osobom trzecim - jedynie na podstawie pisemnego zezwolenia Dyrektora "PROJMORS" BPBM sp. z o.o.</p>	
Branża:	Hydrotechniczna		
Projektant:	mgr inż. Marek Kowalski 2557/Gd/86	Podpis:	05.2009
Weryfikator:	dr inż. Małgorzata Piłarska 24/Gd/00	Data:	05.2009
Nazwa rys.:		Nazwa proj.:	
Głowica Falochronu Osłonowego - sekcja I		PROJEKT BUDOWLANY.	
Przekrój głowicy falochronu w miej. latarni nawigacyjnej.		BUDOWA FALOCHRONU OSŁONOWEGO D PORTU ZEWNĘTRZNEGO W ŚWINOUŚCII TOM IV. PROJEKT OZNAKOWANIA NAWIGACYJNEGO.	
Nr rys.:	12005/PB/07	Nr proj.:	12005/PB/07
Nr rys.:	V/H/02	Ind.:	1:1C