GŁOWICA OSTROGI - SEKCJA NR 1

skala 1:100

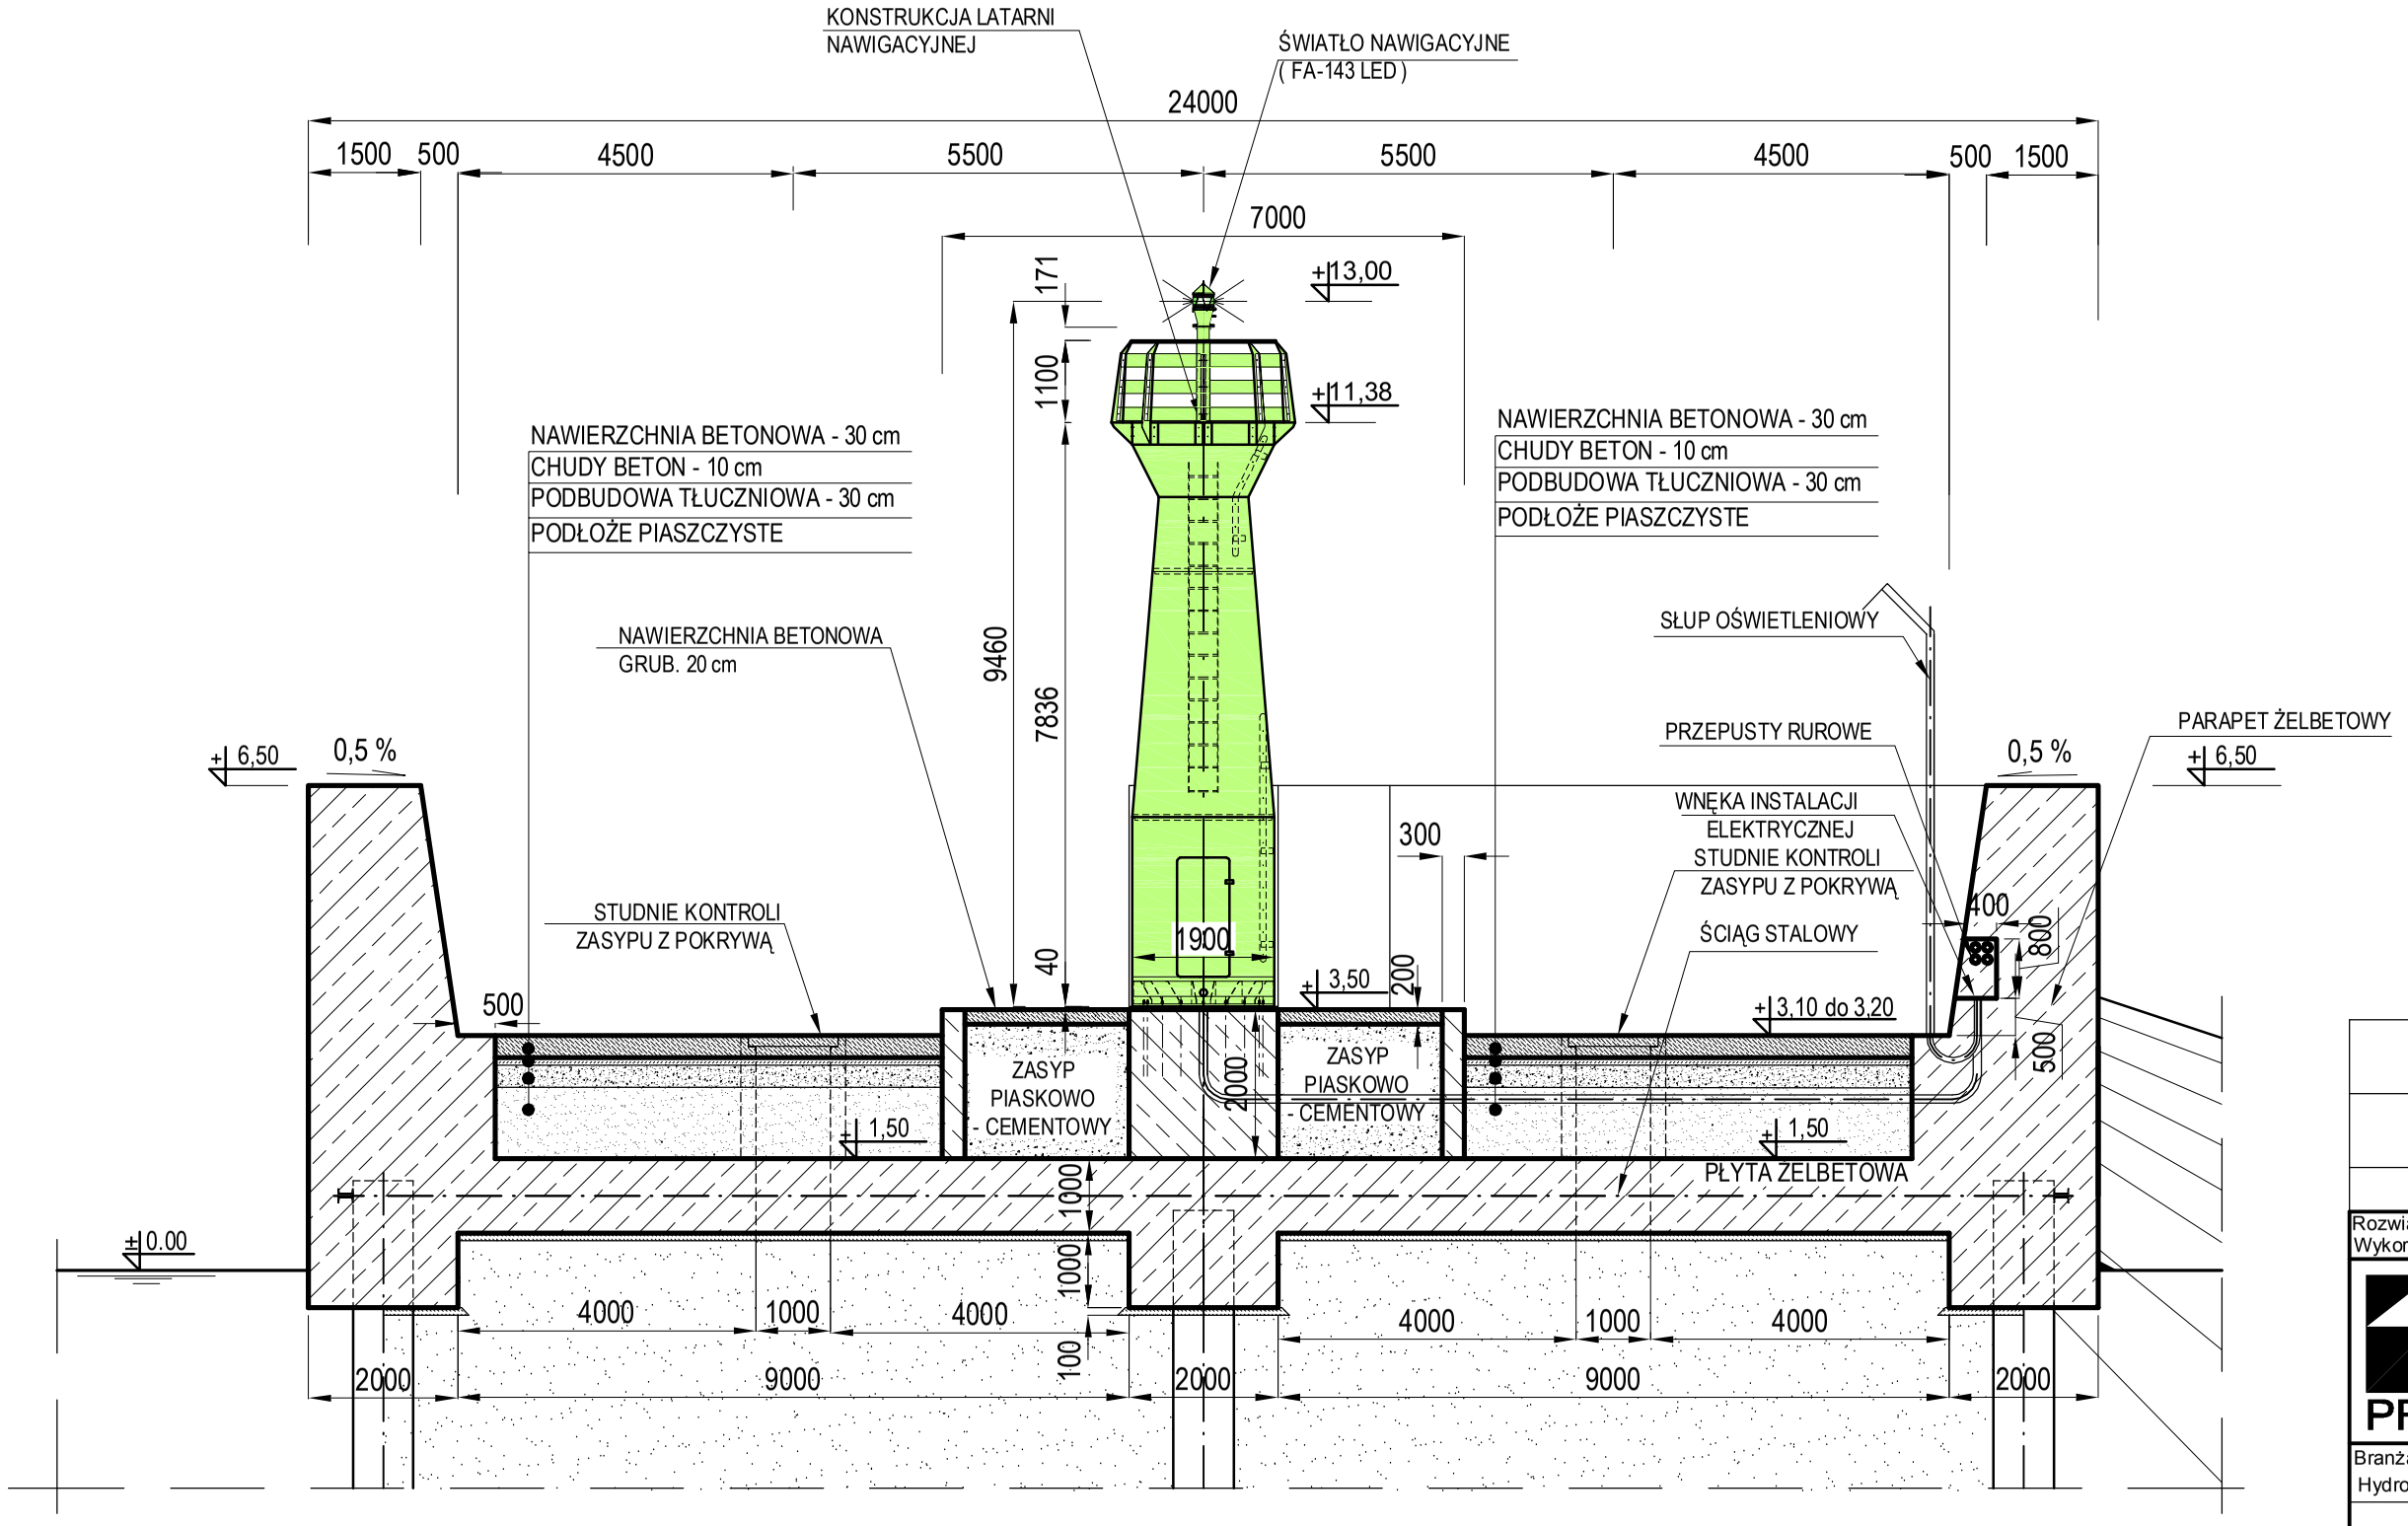

UWAGI:
1. Wymiary podano w [mm].
2. Rzędne wysokościowe podano w układzie Kronsztadt.
3. Rysunek dotyczy sekcji nr 1 na głowicy Ostrogi Zachodniej.
4. Szczegóły zamocowania latarni nawigacyjnej na rys. nr IV/H/04.
5. Światło sektorowe i kolor kostrukcji latarni - zielone.

Rozwiązanie techniczne przedstawione w niniejszym opracowaniu stanowi wyłączną własność "PROJMORS" BPBM sp. z o.o. w Gdańsk
Wykorzystywanie i udostepnianie osobom trzecim - jedynie na podstawie pisemnego zezwolenia Dyrektora "PROJMORS" BPBM sp. z

PROJMORS 1948 ®
BIURO PROJEKTÓW BUDOWNICTWA MORSKIEGO Spółka z o.o.
ul. Kruczkowskiego 2
80-288 Gdańsk - Poland

Nazwa proj.
PROJEKT BUDOWLANY.
BUDOWA FALOCHRONU OSŁONOWEGO D
PORTU ZEWNĘTRZNEGO W ŚWINOUJŚCI
TOM IV. PROJEKT OZNAKOWANIA NAWIGACYJNEGO.

Branża : Hydrotechniczna	Imię i Nazwisko nr uprawnień	Podpis :	Data :
Projektant :	mgr inż. Marek Kowalski 2557/Gd/86		05.2009
	mgr inż. Mirosława Pilarska 24/Gd/00		05.2009
Weryfikator :	dr inż. Walery Licznarowski 134/Gd/98		05.2009

Nazwa rys.
Głowica Ostrogi Zachodniej - sekcja nr
Przekrój głowicy ostrogi w miejsc latarni nawigacyjnej.

Nr proj. 12005/PB/07
Skala : 1:1
Nr rys. IV/H/03
Ind.