


SZCZEGÓŁY KONSTRUKCYJNE NAWIERZCHNI DROGOWYCH


SZCZEGÓŁ NR 1

- przekrój konstrukcyjny drogi dojazdowej

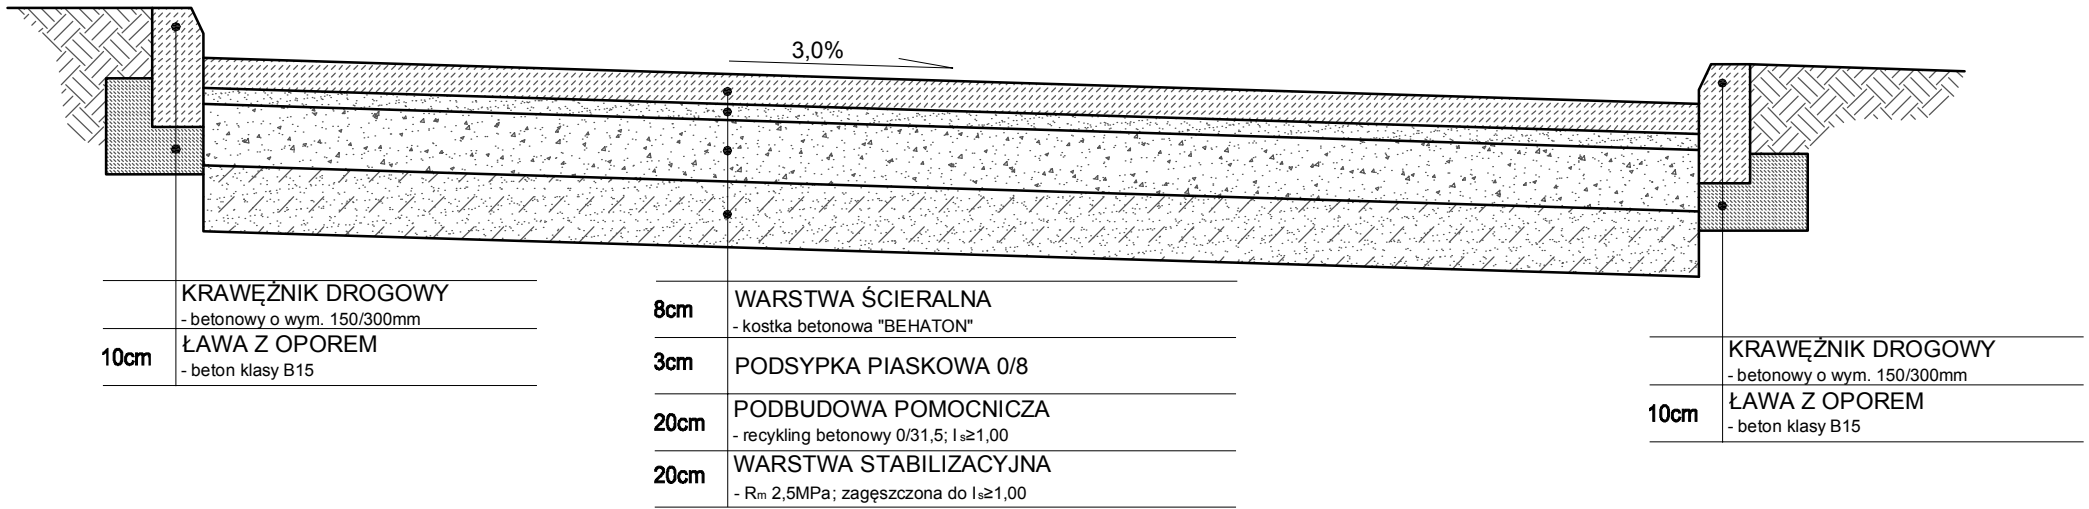

SZCZEGÓŁ NR 2

- przekrój konstrukcyjny parkingu i chodnika

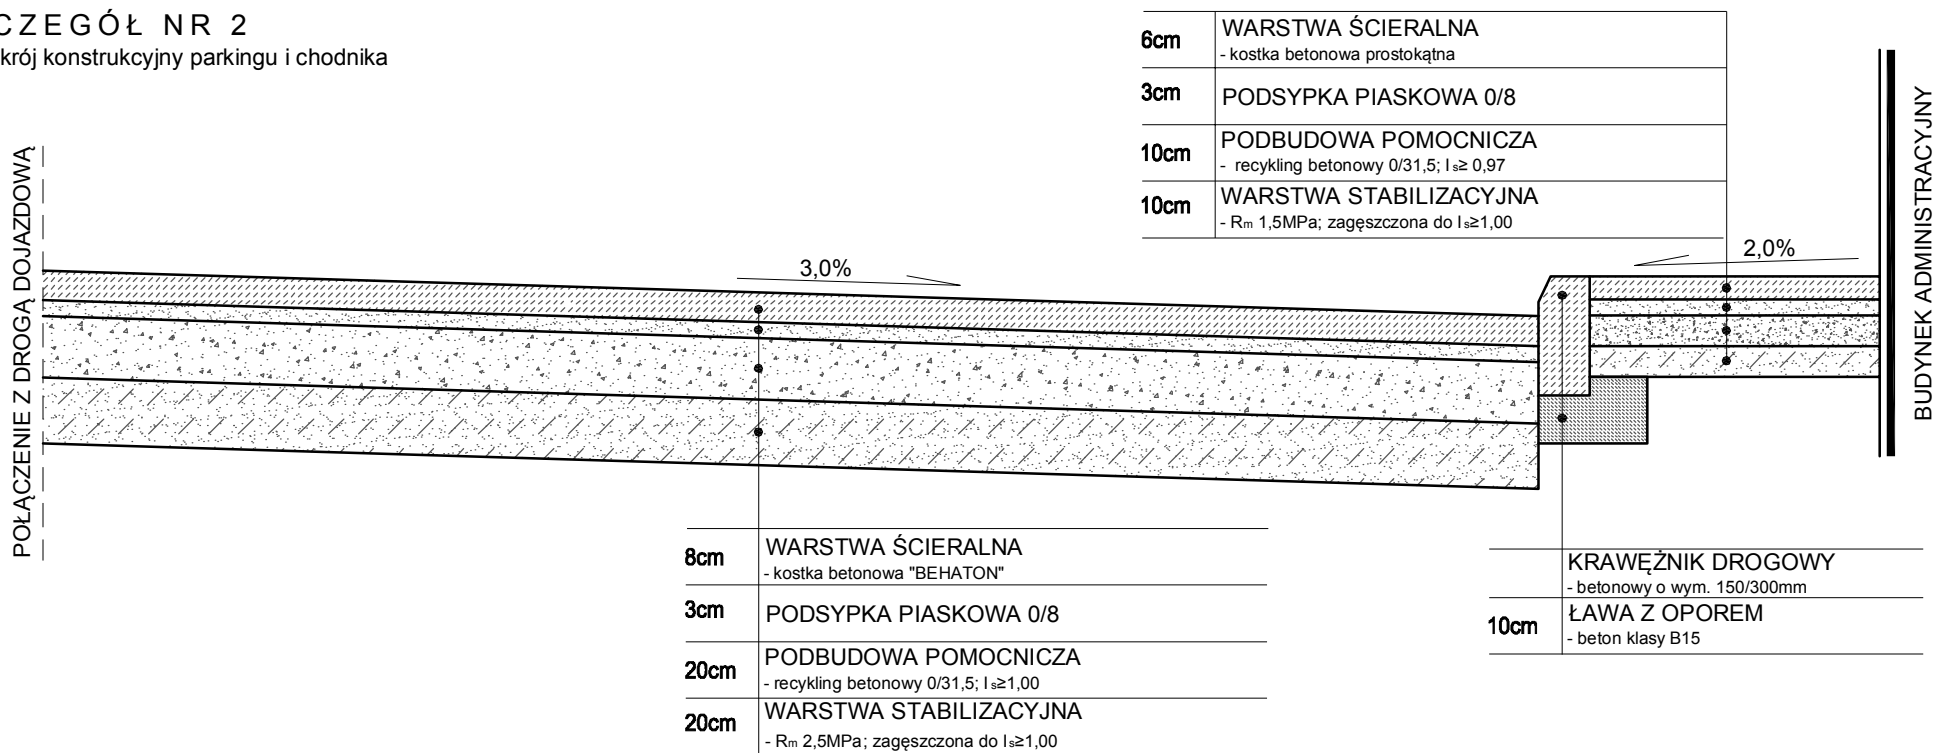

SZCZEGÓŁ NR 3

- przekrój konstrukcyjny parkingu pod budynkiem

