


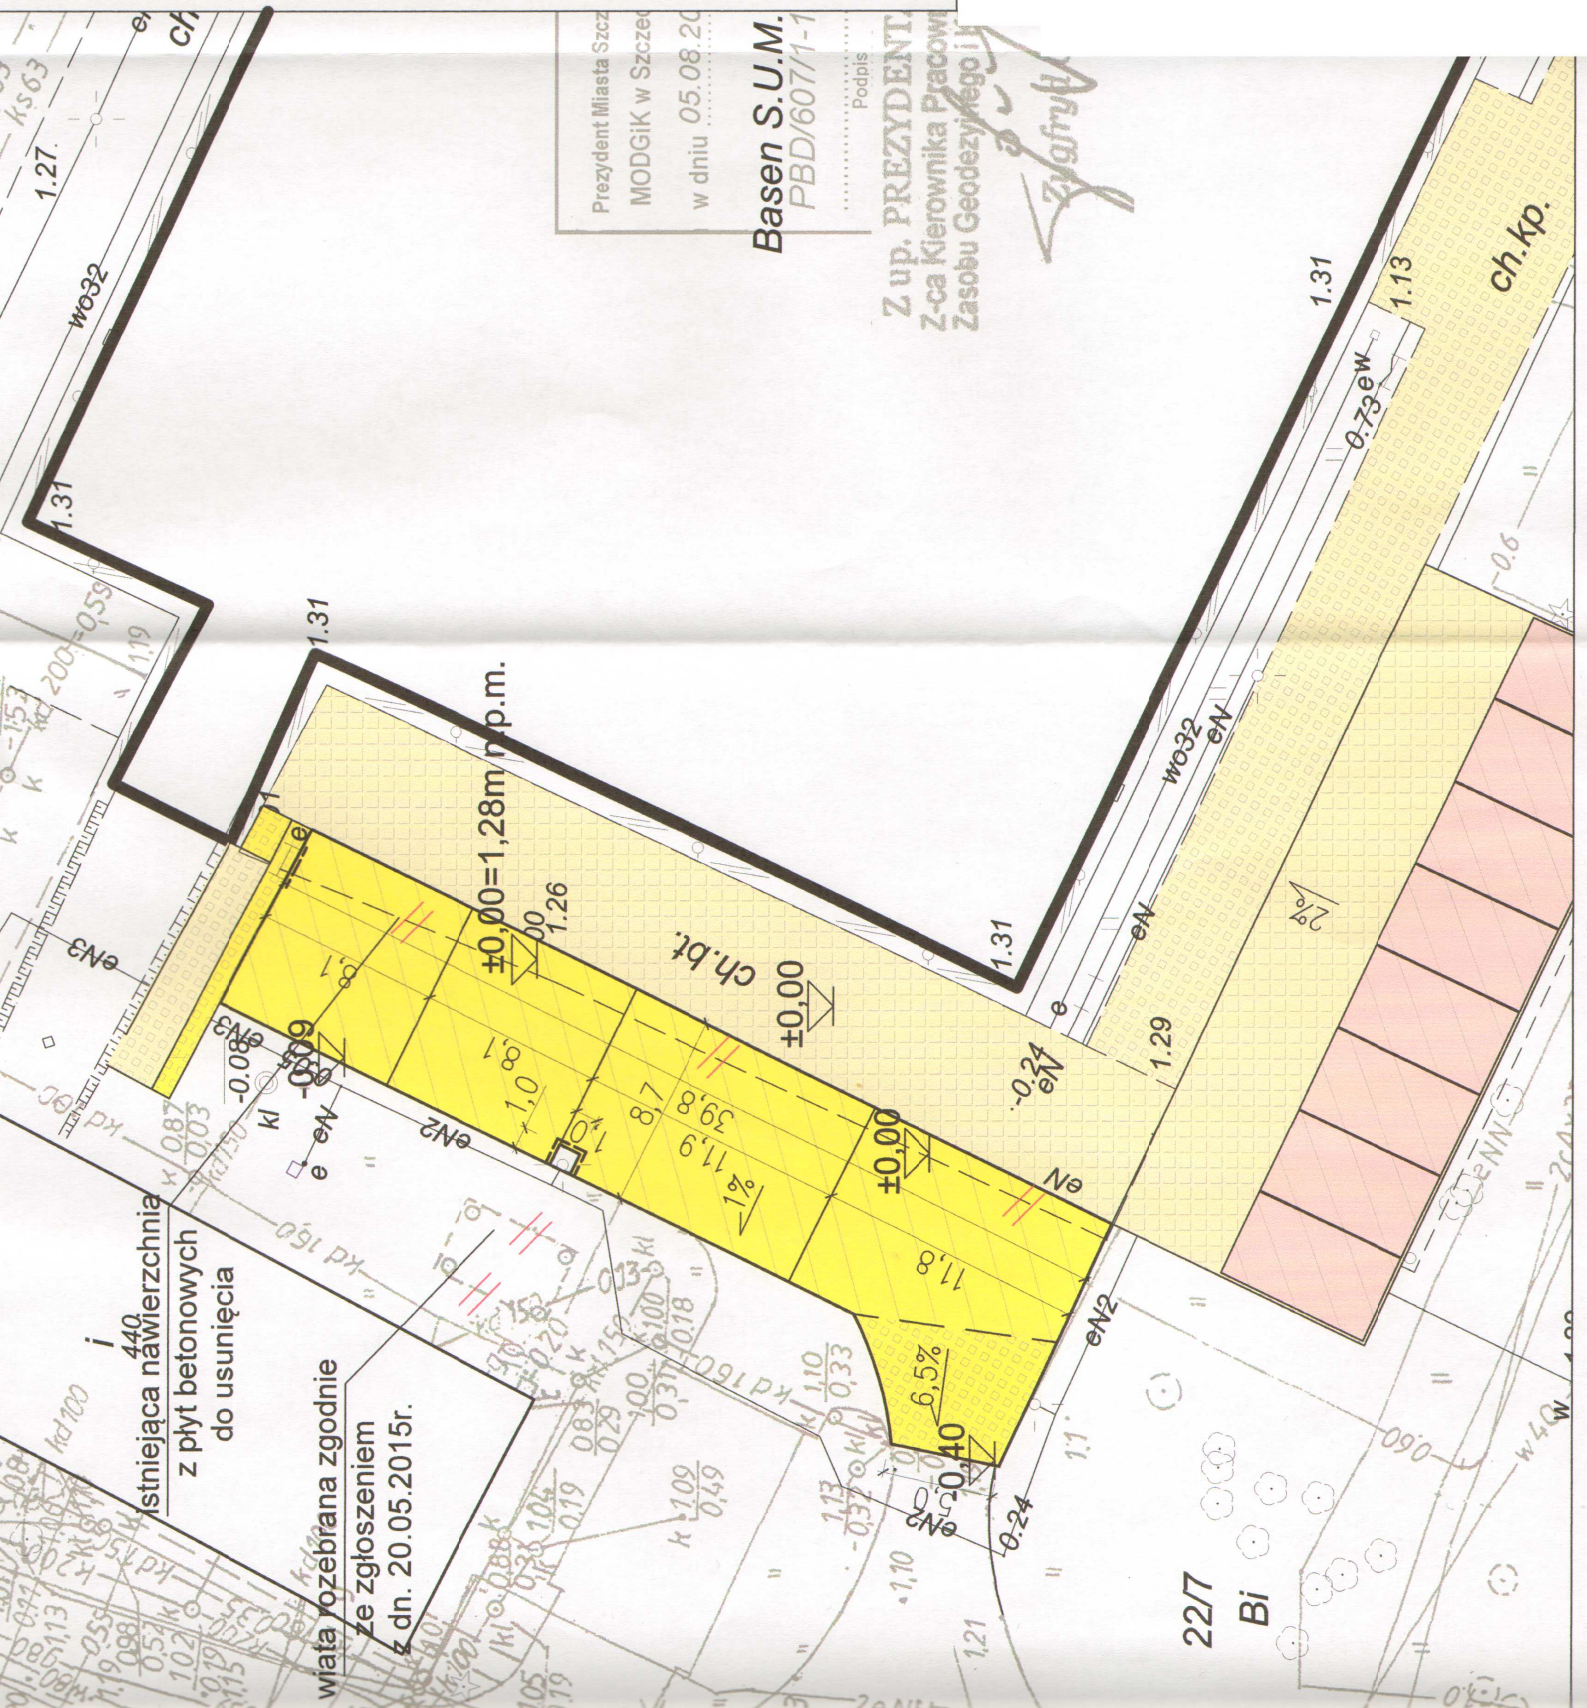

LEGENDA:

- ISTNIEJĄCE POMIESZCZENIA
GOSPODARCZE
- ISTNIEJĄCE UTWARDZENIE TERENU
- PŁYTY BETONOWE
- ISTNIEJĄCE UTWARDZENIE TERENU
- PŁYTY JOMB 75x100x12
- PROJEKTOWANE UTWARDZENIE TERENU
- PŁYTA ŻELBETOWA MONOLITYCZNA
- PROJEKTOWANE UTWARDZENIE TERENU
- PŁYTY JOMB 75x100x12
- BARIERKI OCHRONNE STALOWE
W KOLORZE ŻÓŁTO-CZARNYM

UWAGI:

1. Wszystkie wymiary podano w m.
2. Uśredniony poziom wierzchu płyty żelbetowej $\pm 0,00m = 1,28$ mnpm.

Prezydent Miasta Szczecina
MODGIK w Szczecinie
w dniu 05.08.2015r.

Basen S.U.M.
PBD/607/1-1

Podpis
Zup. PREZYDENTA
Z-ca Kierownika Pracowni
Zasobu Geodezyjnego i

[Signature]

22/7

Bi