



**Przekrój poprzeczny nabrzeża Pasazerskiego**

1:50

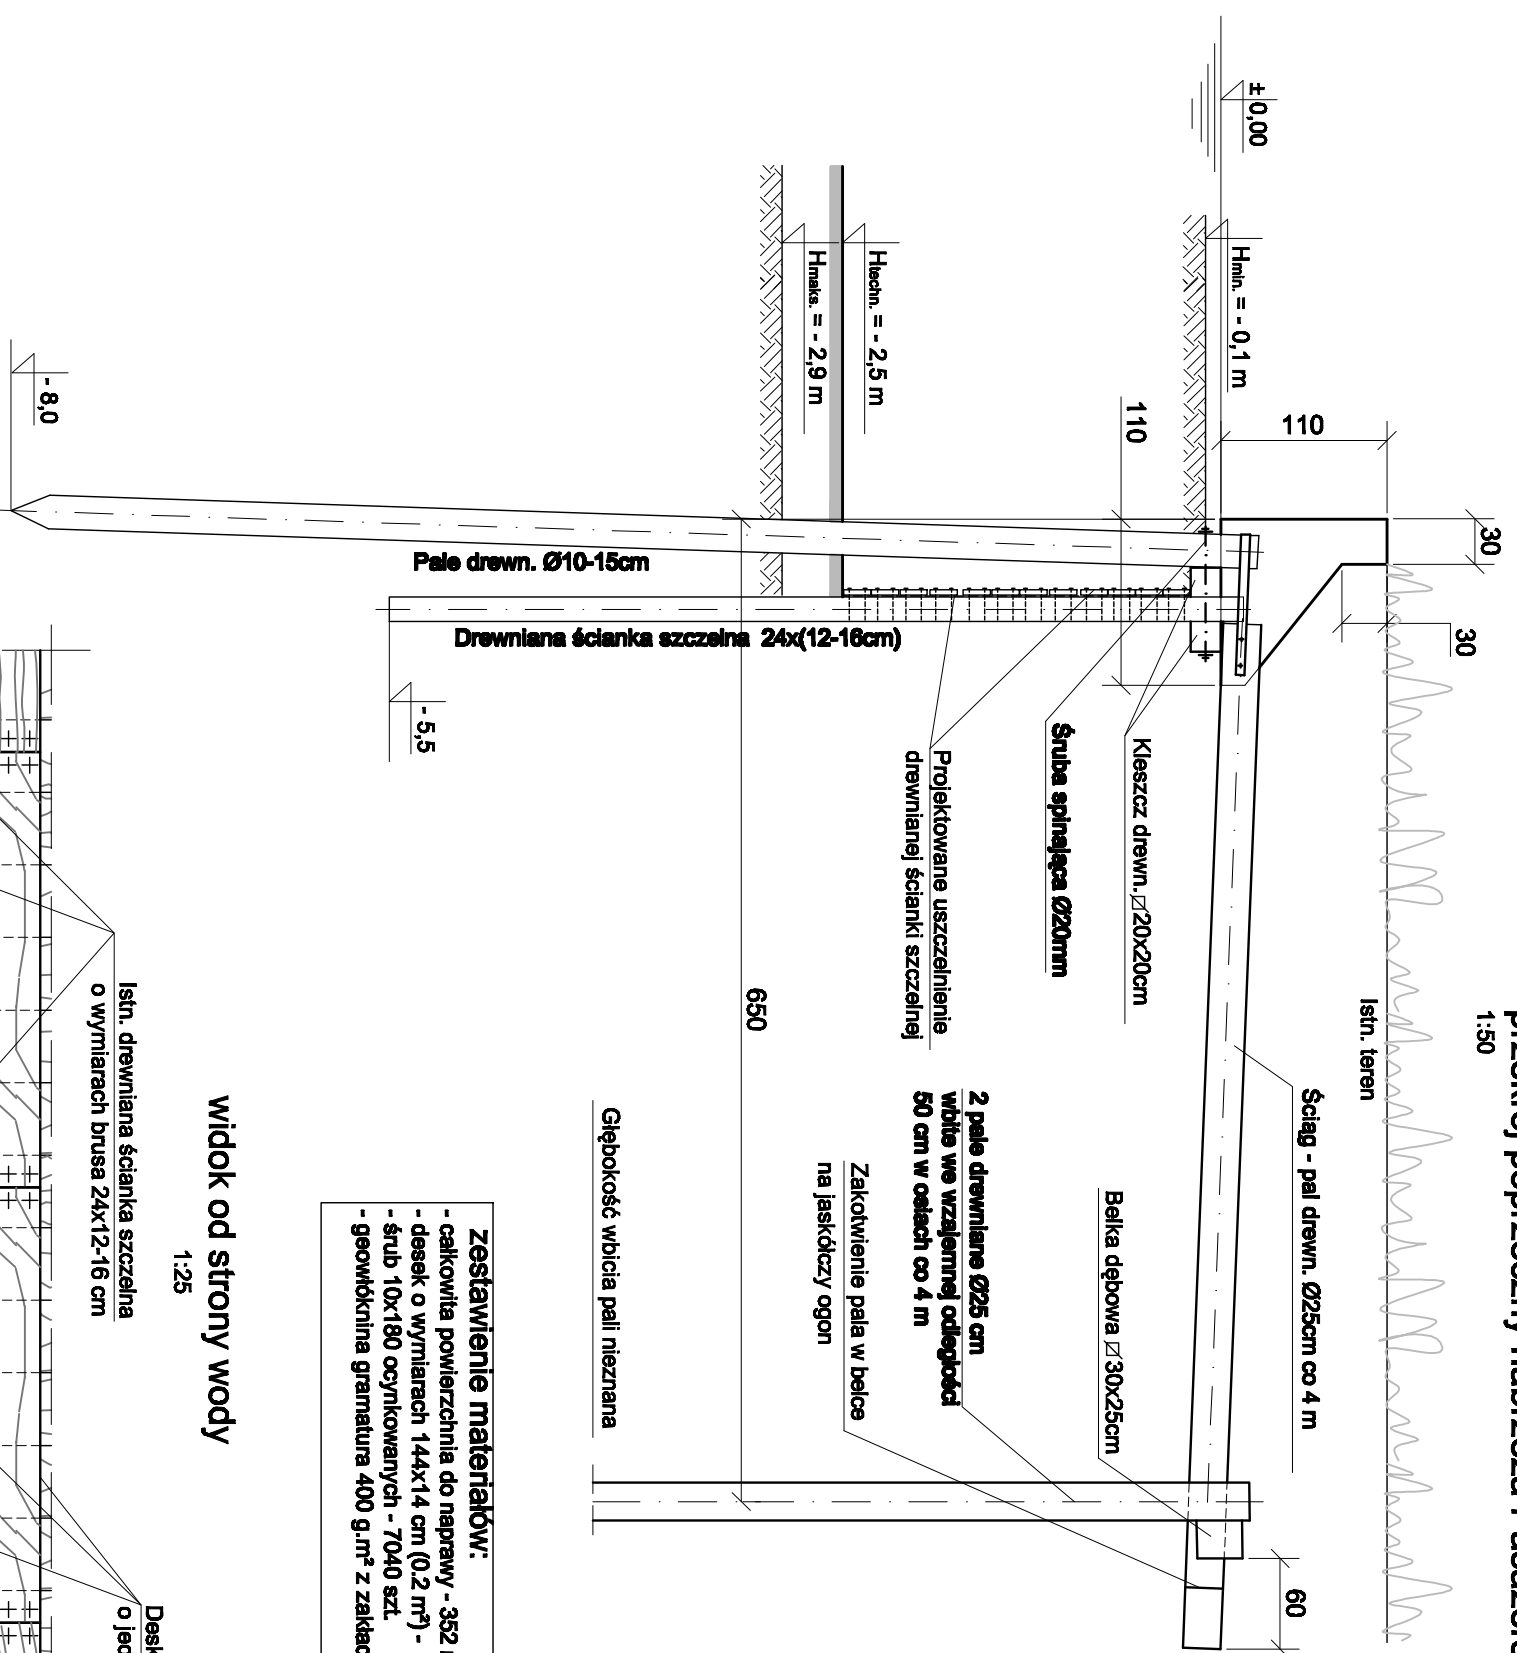

**szczegóły proj. uszczelnienia drewnianej ścianki szczelnej**


1:12.5

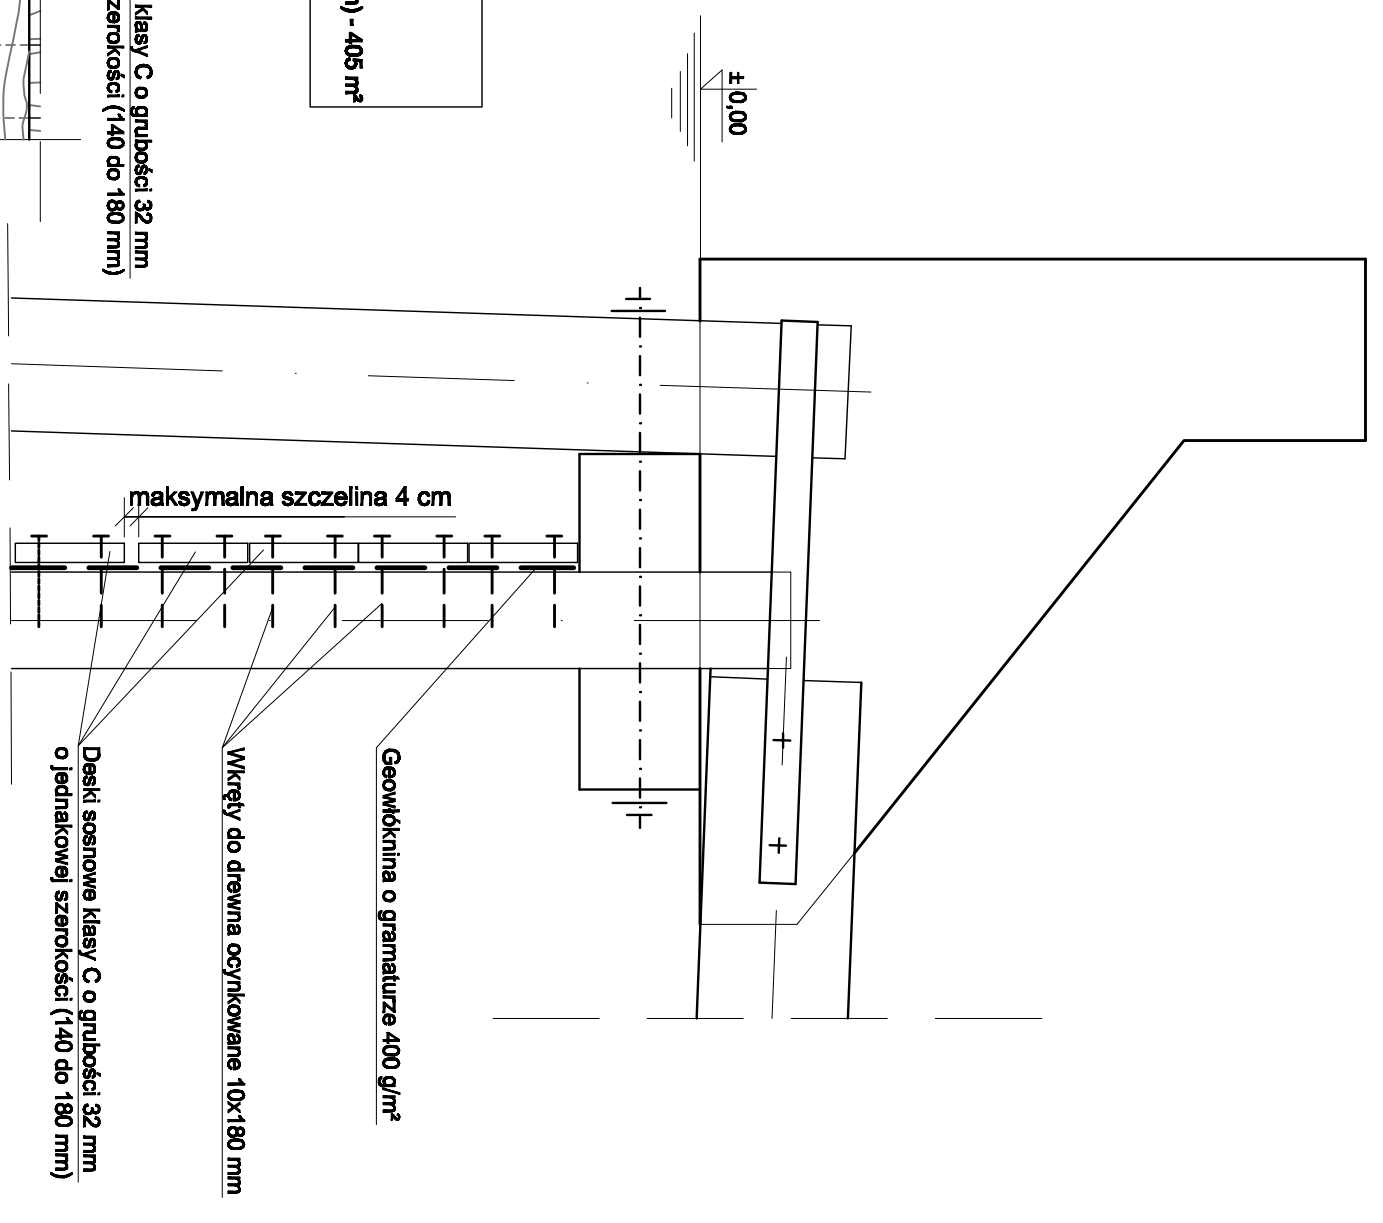

- Zestawienie materiałów:**
- całkowita powierzchnia do naprawy - 352 m<sup>2</sup>
  - desek o wymiarach 144x14 cm (0,2 m<sup>2</sup>) - 1760 szt.
  - śrub 10x180 ocynkowanych - 7040 szt.
  - geowłóknina gramatura 400 g.m<sup>2</sup> z zakładami (50 cm) - 405 m<sup>2</sup>

**widok od strony wody**

1:25

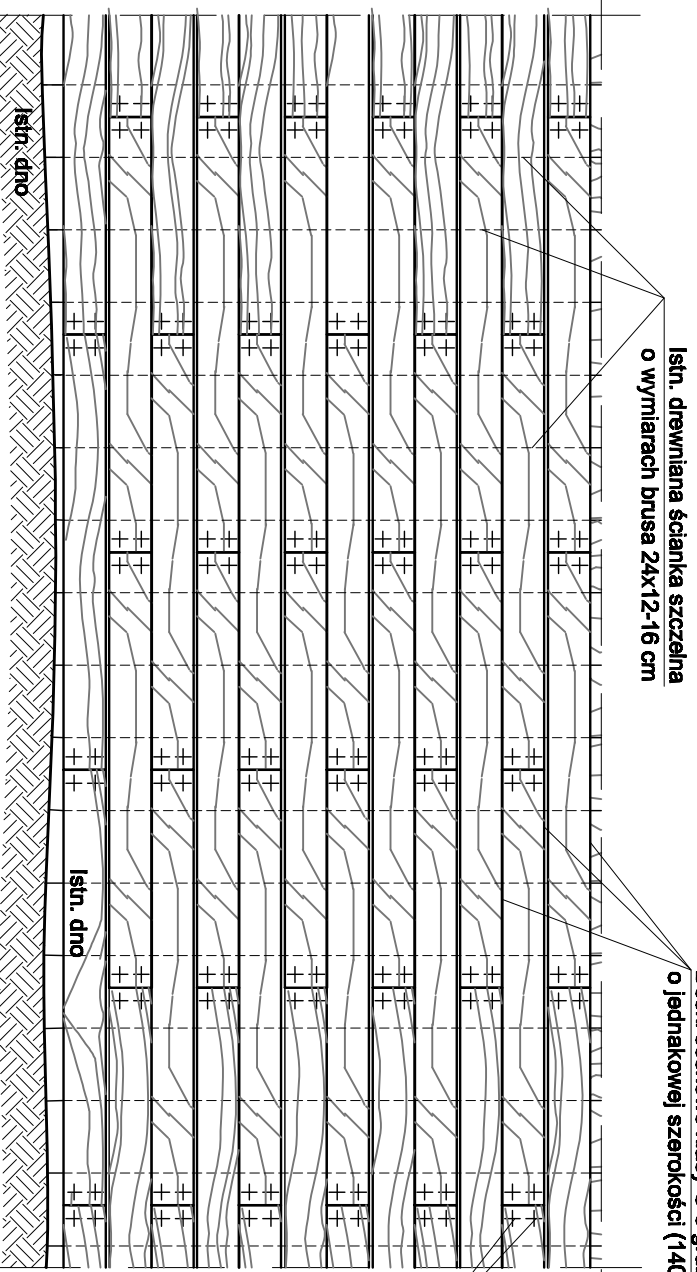

|  |                           |
|--|---------------------------|
| <b>Biurowo Hydrotechniczne Samolony &amp; Włodarczyk</b>                   |                           |
| Miejscowość: Włocławek-Zalesie nad jeziorem Włocławek<br>gmina Międzyzdrój |                           |
| <b>REMONT NABRZEŻA PASAZERSKIEGO<br/>PROJEKT BUDOWLANO-WYKONAWCZY</b>      |                           |
| Projektant   | mgr inż. Marek Włodarczyk |
| Konstruktor  | techt. Andrzej Kubiak     |
| Sprawca  | mgr inż. Witold Samolony  |
| SZCZECIN, wrzesień 2011  | Proj. nr                  |
|  | 364                       |
|  | Upr. Bud. 82152/76        |
|  | Krs. nr                   |
|  | 3                         |
|  | Skala                     |
|  | 1:50                      |