PUZZLE PRACOWNIA PROJEKTOWA ANNA DĄBROWSKA
ul. Żółkiewskiego 3/21, 70-345 Szczecin
tel. 604 25 98 29 / 091 8 511 520

OPRACOWANIE

MGR INŻ. ANNA A. DĄBROWSKA UPR.BUD. 3/ZPOIA/OKK/2011
MGR INŻ. EWELINA MIKULSKA

PROGRAM FUNKCJONALNO - UŻYTKOWY KONCEPCJA ARCHITEKTONICZNO - BUDOWLANA

ZAMAWIAJĄCY: URZĄD MORSKI W SZCZECINIE, PL. BATOREGO 4, 70-210 SZCZECIN, ADRES INWESTYCJI:UL.ŚWIATOWIDA 16 c 71-727 SZCZECIN, DATA OPRACOWANIA 10.2014r

MODERNIZACJA OBIEKTÓW BON

BASEN POŁUDNIOWY

SKALA 1:200

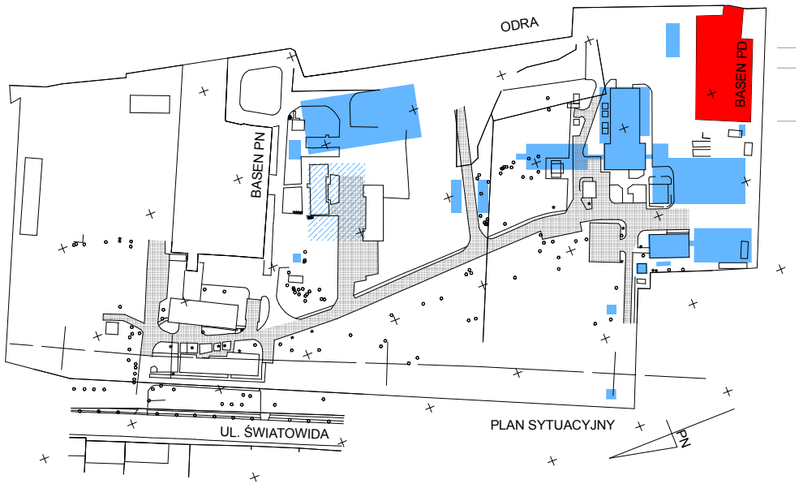
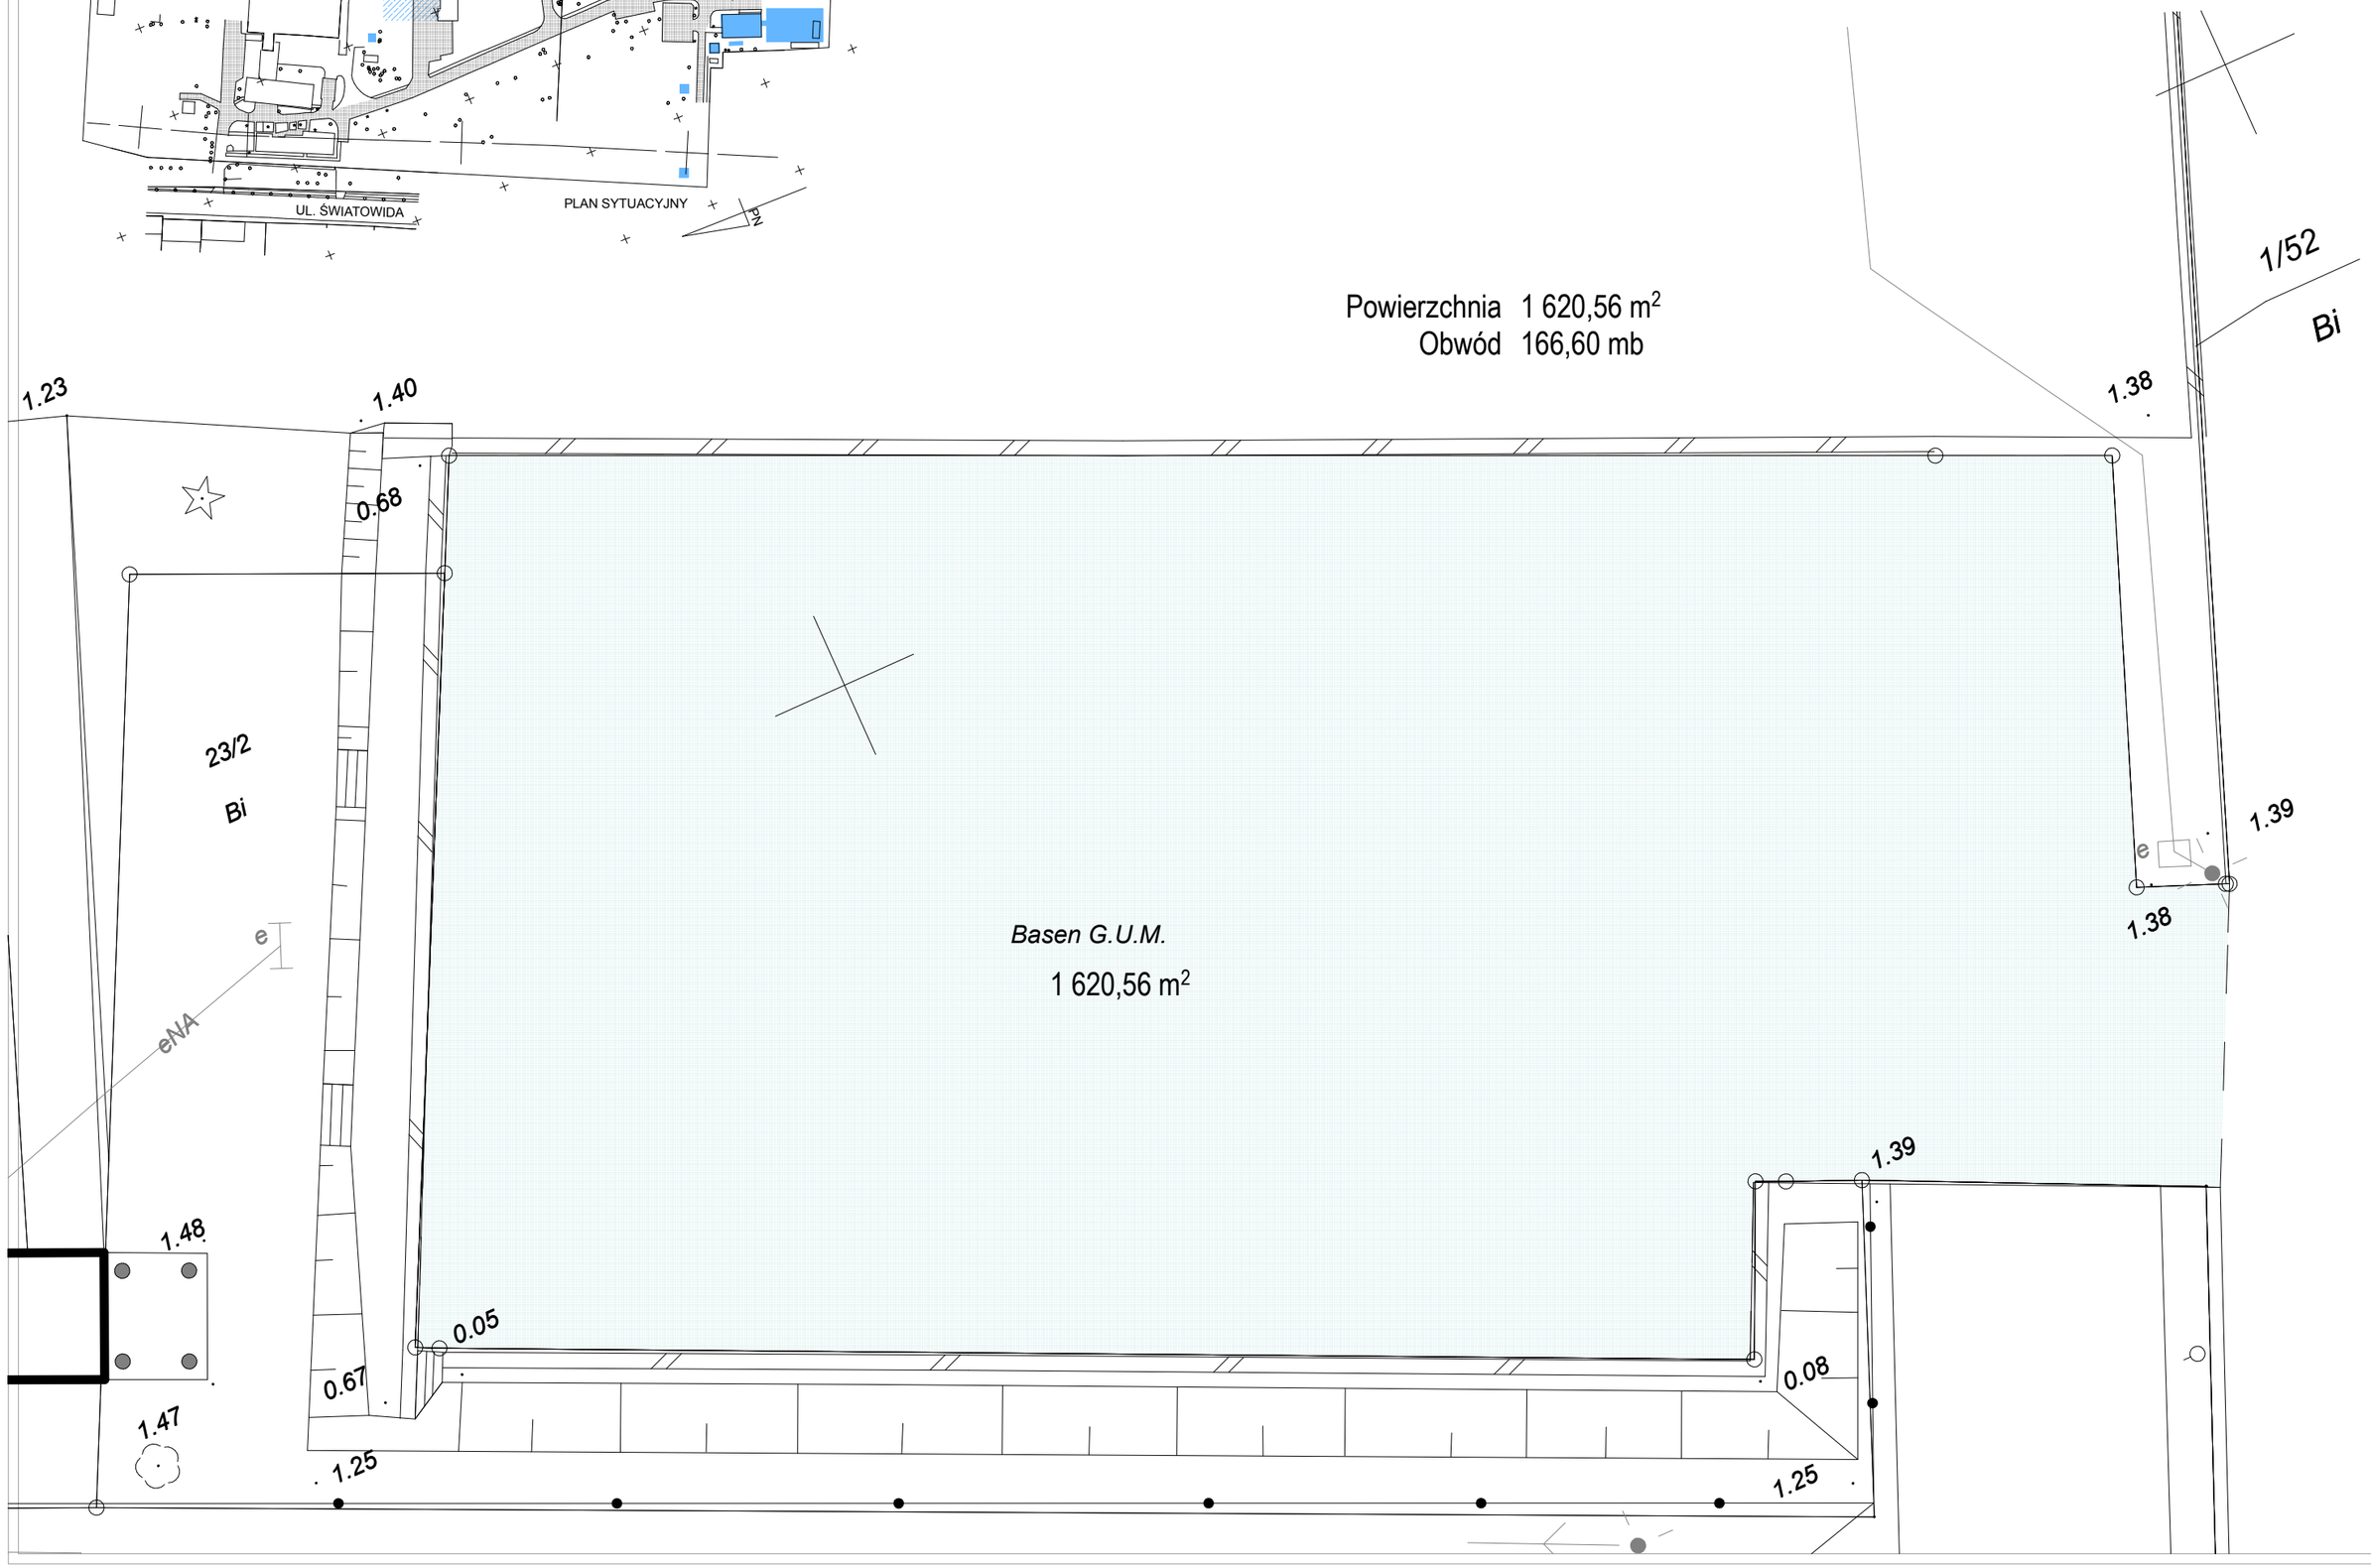
Powierzchnia 1 620,56 m^2
Obwód 166,60 mb