


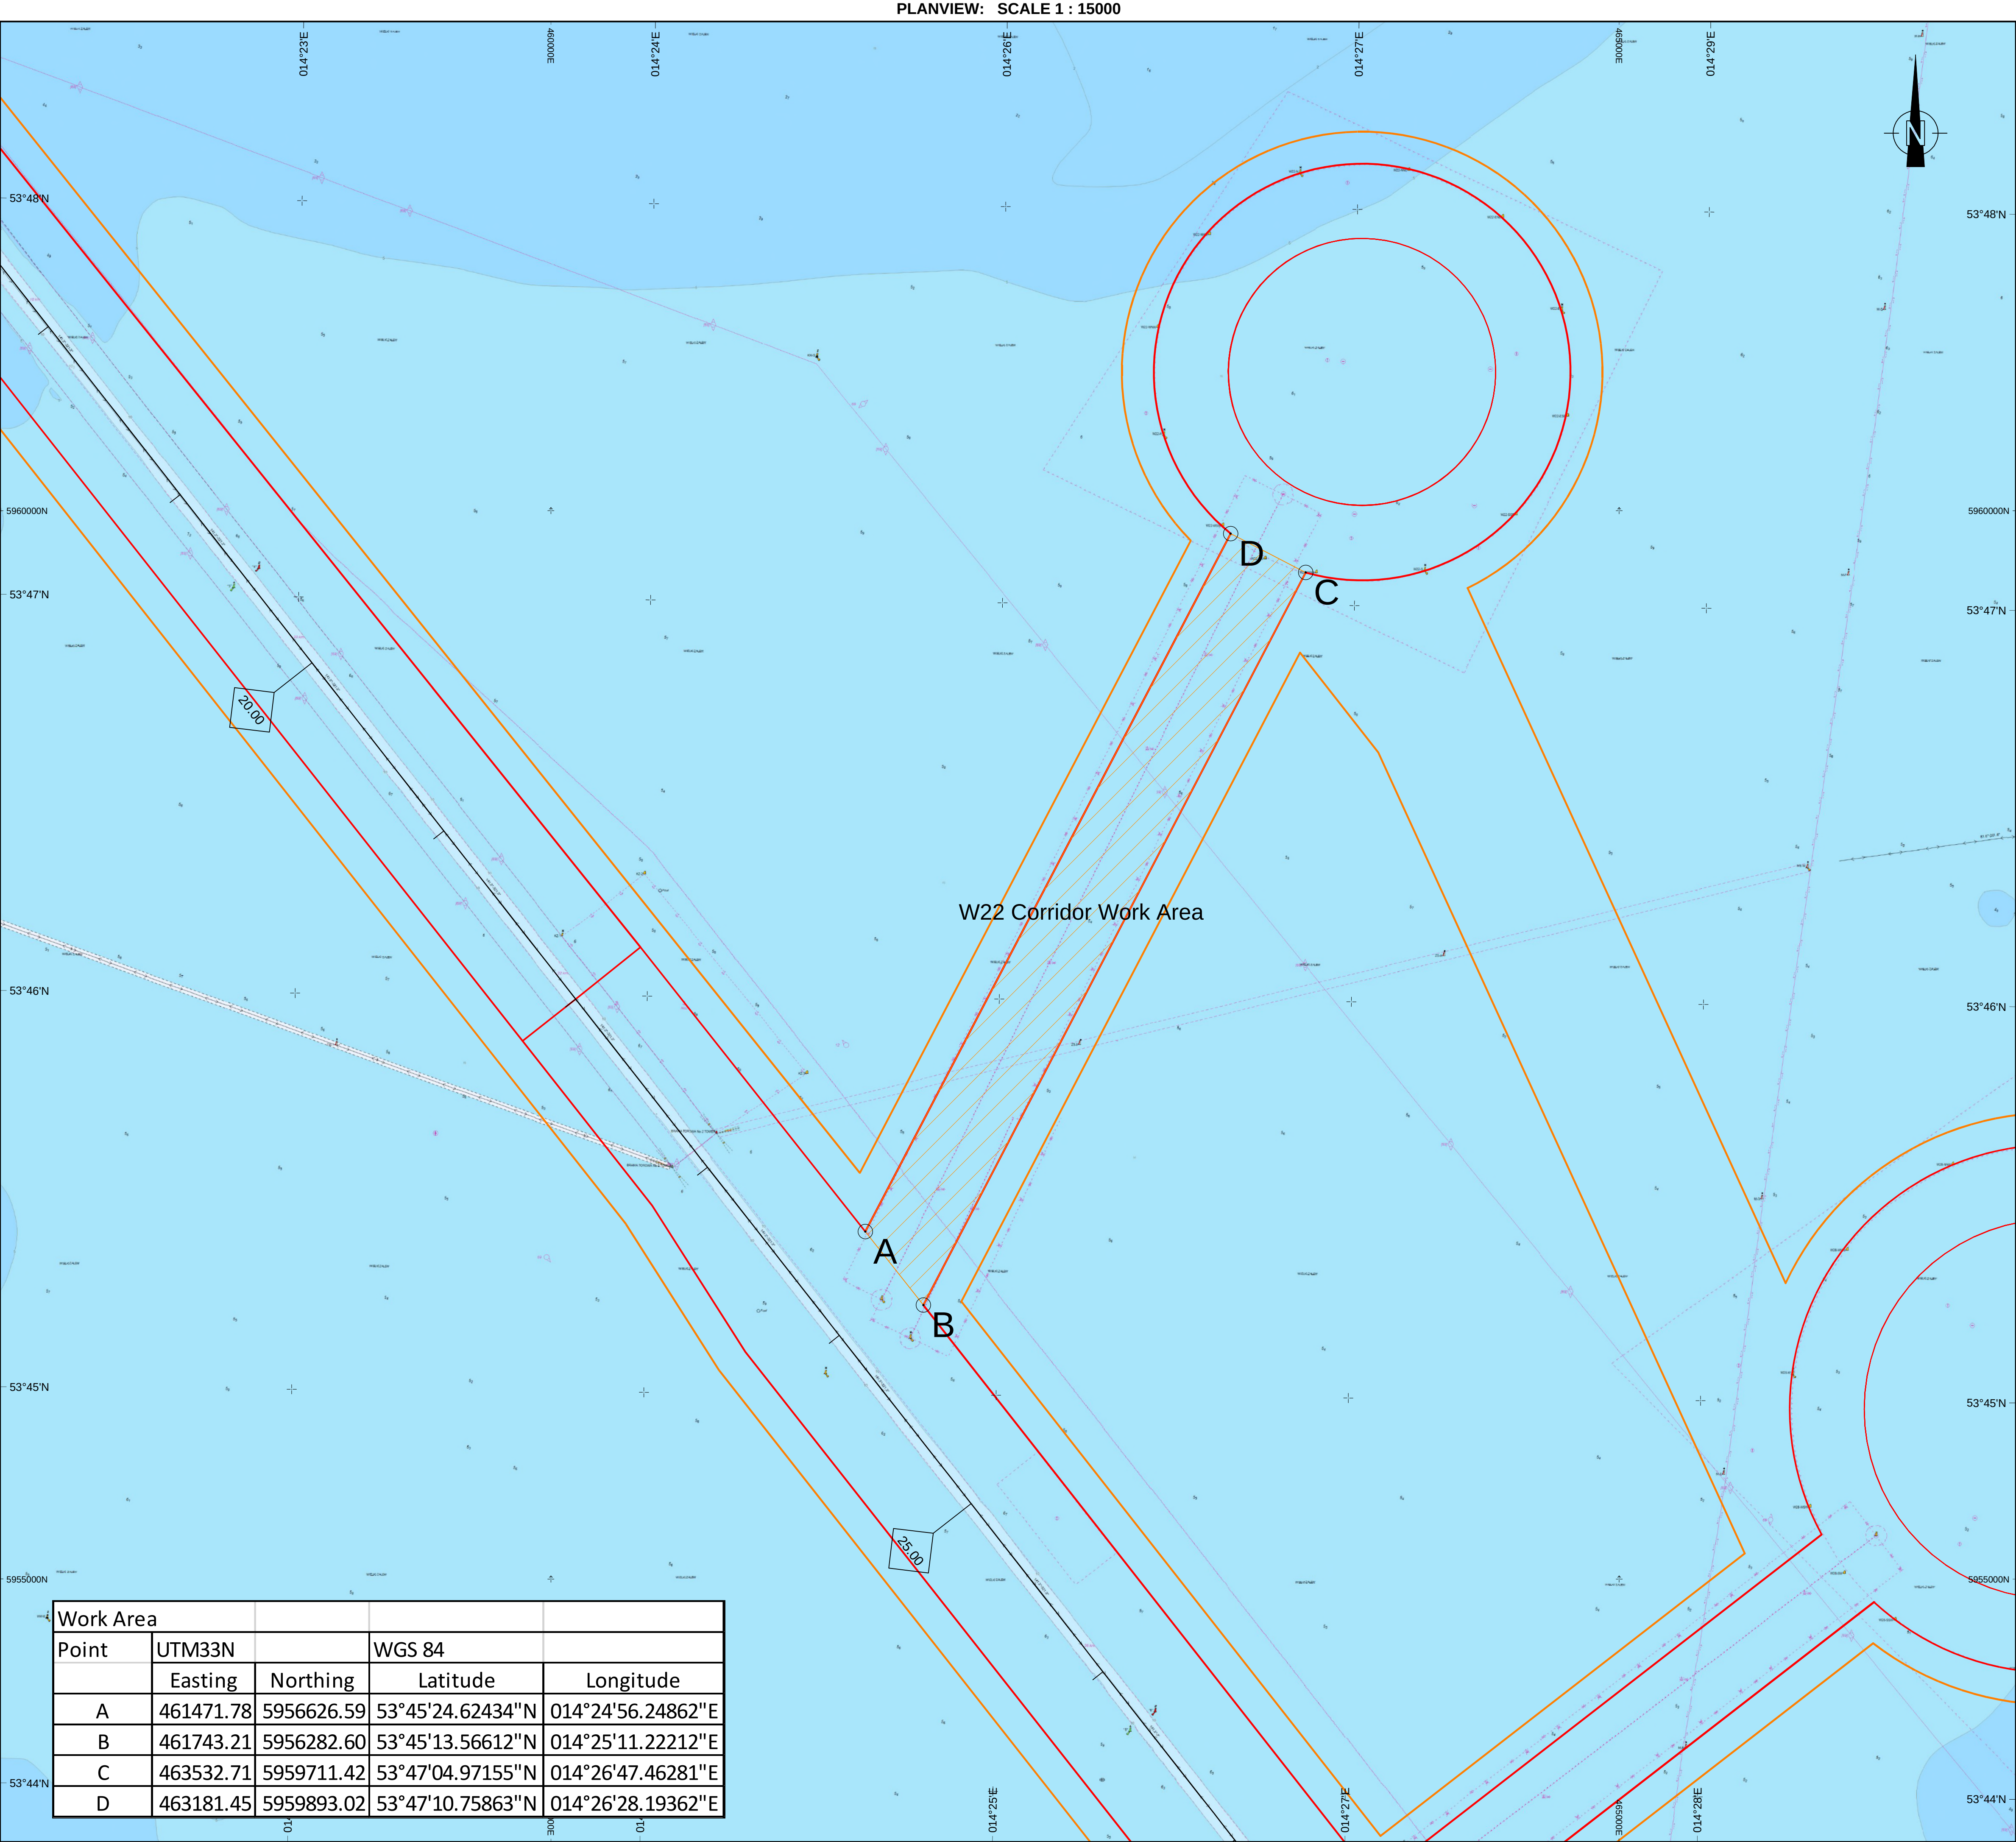

Work Area				
Point	UTM33N		WGS 84	
	Easting	Northing	Latitude	Longitude
A	461471.78	5956626.59	53°45'24.62434"N	014°24'56.24862"E
B	461743.21	5956282.60	53°45'13.56612"N	014°25'11.22212"E
C	463532.71	5959711.42	53°47'04.97155"N	014°26'47.46281"E
D	463181.45	5959893.02	53°47'10.75863"N	014°26'28.19362"E

OPIS / NOTES

PARAMETRY GEODEZYJNE:
GEODETIC PARAMETERS
Geodezyjny system odniesienia: **ETRS89**
Terrestrial reference system
Geodezyjny układ odniesienia: **PL-ETRF2000** Epoka: **2011.0**
Terrestrial reference frame Epoch
Układ współrzędnych: **UTM** Strefa: **33N**
Projection Zone
Geodezyjny układ wysokościowy: **PL-EVRF2007-NH** Model geoidy: **GUGiK-geoid2011**
Vertical datum Geoid Model

LEGENDA / LEGEND

Oś toru z opisem kilometrażu
Centerline with KP annotation

99900 E, 497000 N

Współrzędne w metrach
Coordinates in metres

Obszar prac
Working area

Rurociąg podwodny
Sinkerline

Rurociąg pływający
Floating pipeline

Sieci rybackie
Fishing nets

Obszar prac budowlanych
Working area

Obszar wolny od sieci rybackich
Exclusion for for fishing nets

Tymczasowy korytarz zasięgu prac dla W22
Temporary work area corridor W22

PODGLĄD / KEYPLAN

KLIENT / CLIENT

INŻYNIER / ENGINEER

WYKONAWCA / CONTRACTOR

SKALA / SCALE BAR

SCALE 1:15000

PROJEKT / PROJECT NAME

Zaprojektowanie oraz wykonanie robót budowlanych i pogłębiarskich w ramach modernizacji Toru Wodnego Świnoujście – Szczecin do głębokości -12,5 m

Design and Execution of Construction and Dredging Works as Part of the Modernization of the Świnoujście - Szczecin Fairway to the Depth of 12.5m

Pomiar wykonął i opracował:
Surveyed and processed by

Opracowanie kartograficzne wykonął:
Chart drawn by

Pomiar sprawdził i zatwierdził:
Survey checked and approved by

Elmer Kleerekooper

TYTUŁ / DRAWING TITLE

W22 Korytarz zasięgu prac
W22 Corridor Work Area

Nr planu
Drawing no.

PL5621-DIVO-SV-DWG-00379

Data wydruku:
Plotting date

14/08/2021

Nr umowy:
Contract No.

40/TT-PR/2018

Skala / Scale

1 : 15000

Rozmiar / Size

A1

1 of 1

Ark. / Sheet

1

Wersja / Rev.

1