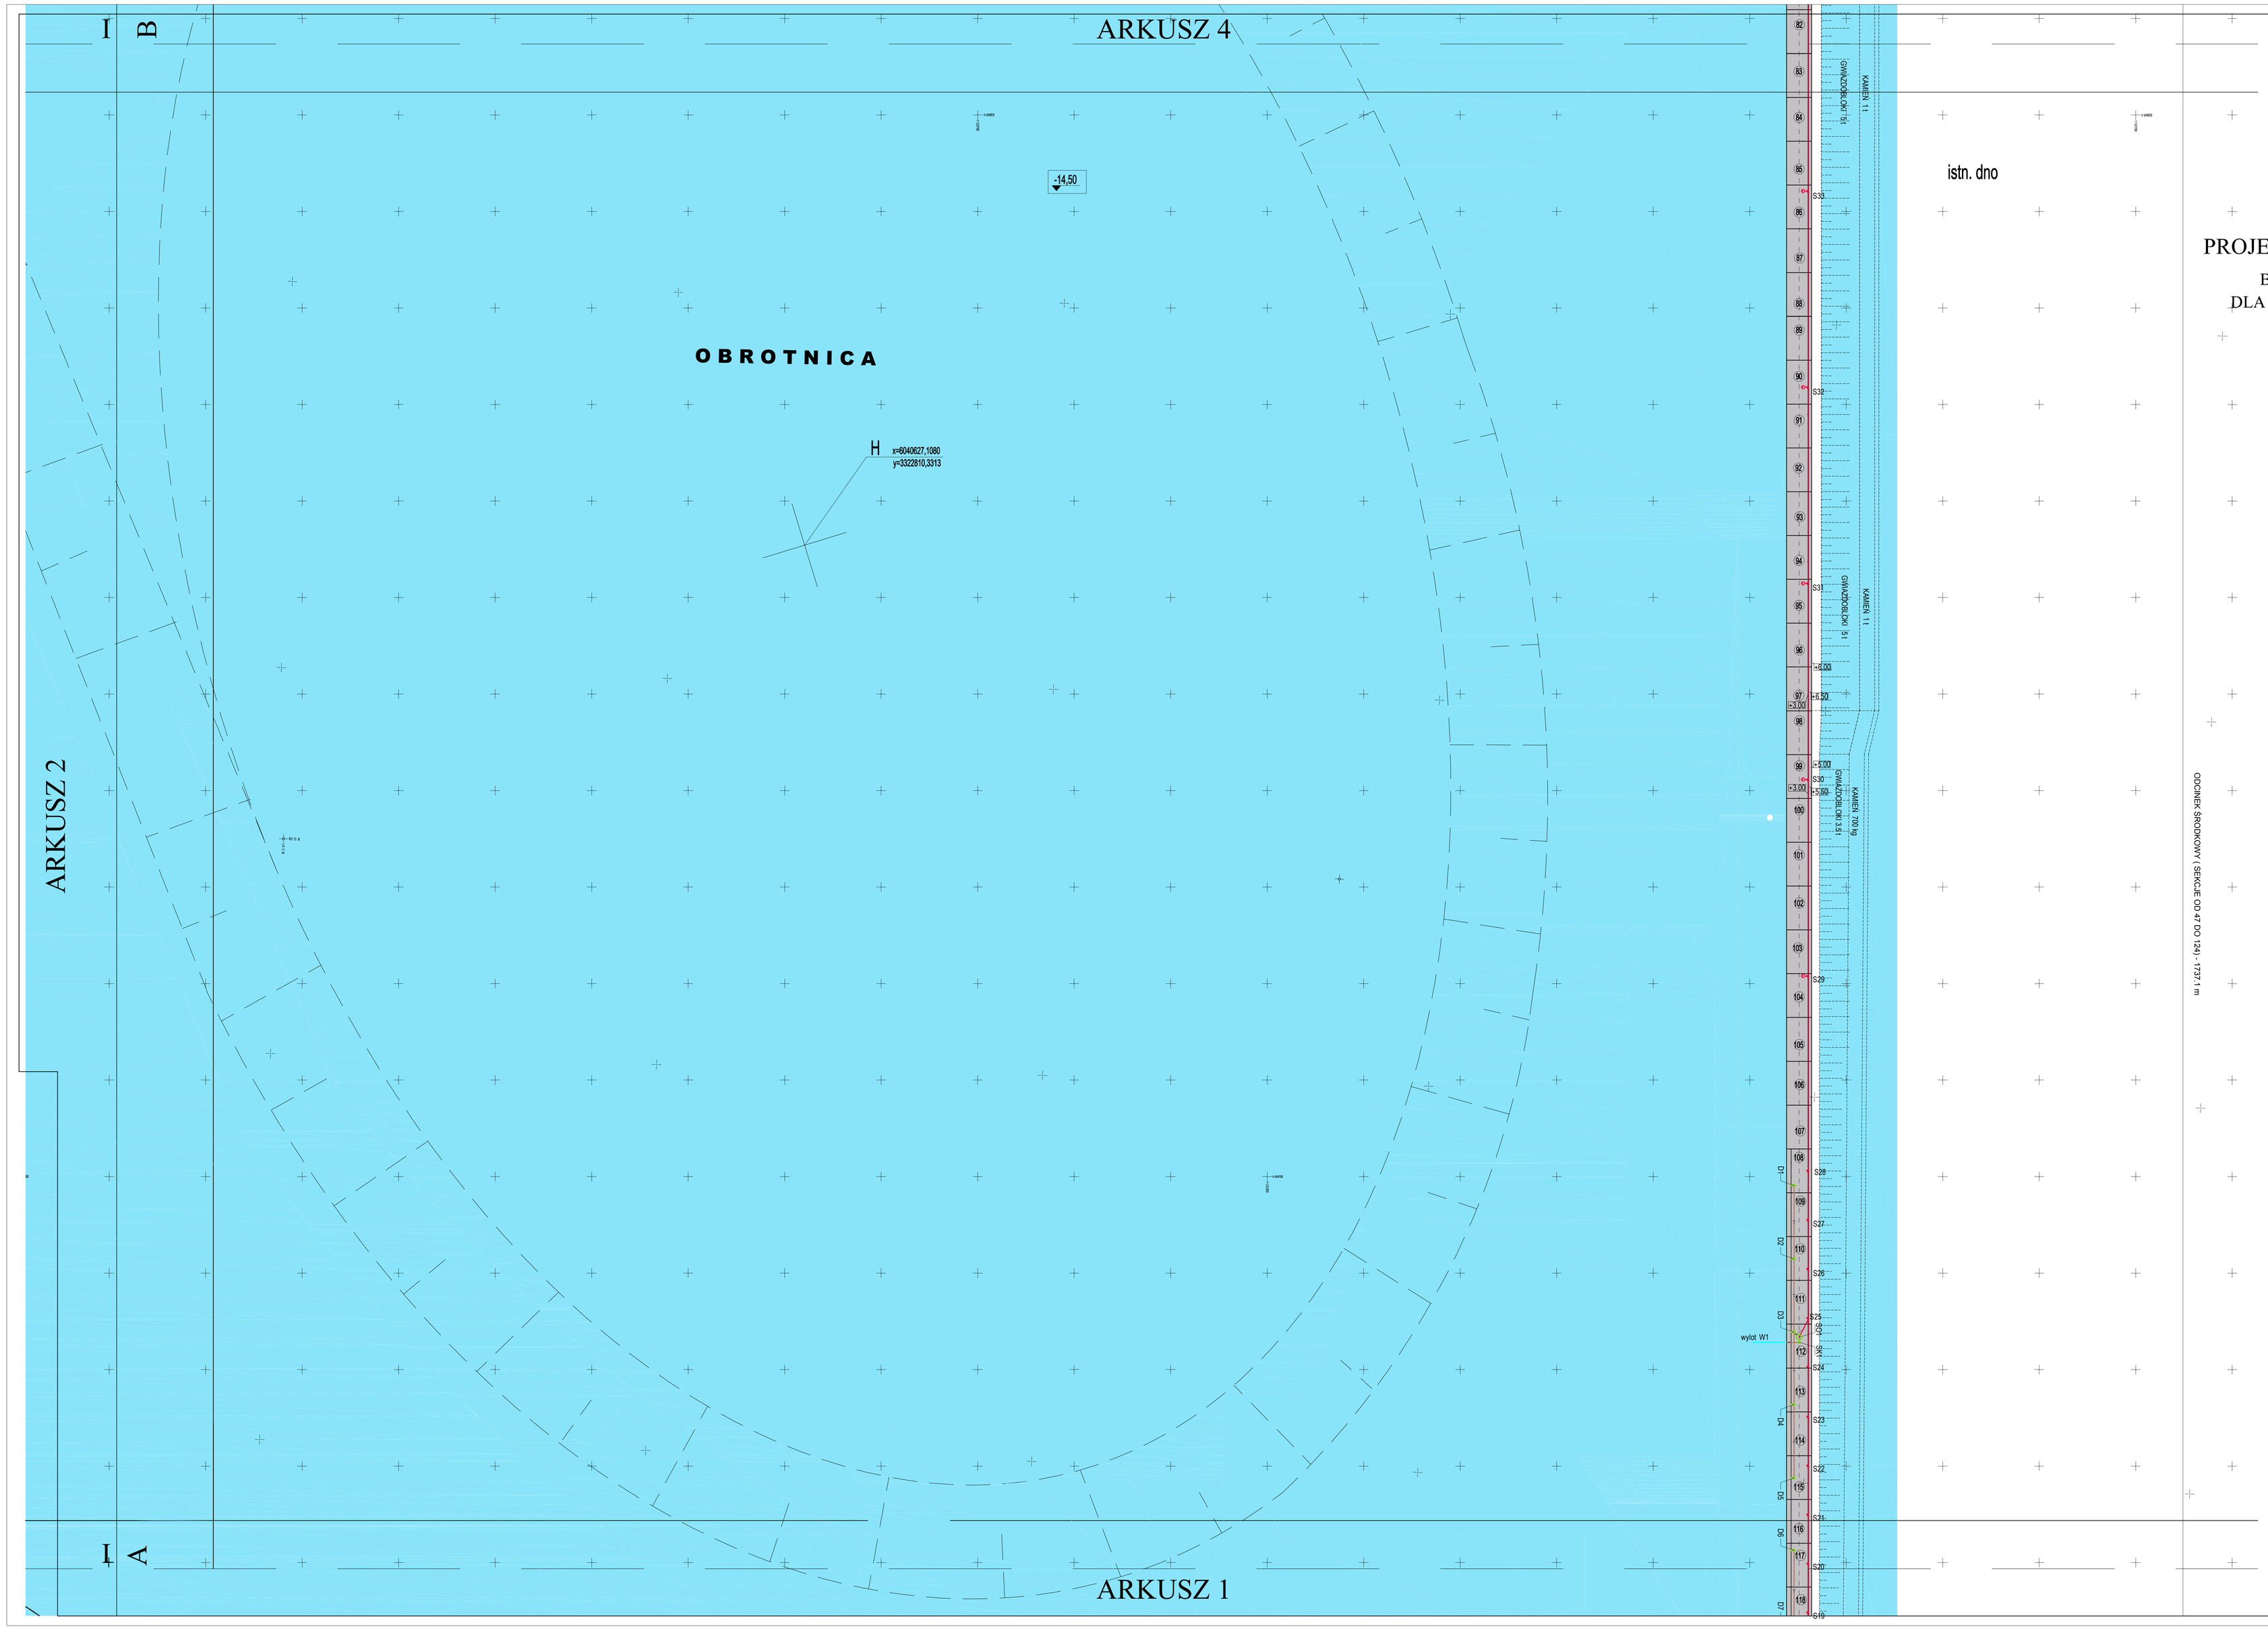


# PROJEKT ZAGOSPODAROWANIA TERENU

BUDOWA FALOCHRONU OSŁONOWEGO
DLA PORTU ZEWNĘTRZNEGO W ŚWINOUJŚCIU.

| | |
|---|---|
| 6 rys. II/A/07 | |
| 5 rys. II/A/06 | 4 rys. II/A/05 |
| 2 rys. II/A/03 | 3 rys. II/A/04 |
| | 1 rys. II/A/02 |

## L E G E N D A

OBIEKTY PROJEKTOWANE

falochron oslonowy, ostroga

kanalizacja deszczowa

odwodnienie liniowe b=200mm

studzienka kanalizacji deszczowej — D1 - D19

separator oleju zintegrowany z osadnikiem — SO1 - SO4

studzienka kontrolna — SK1 - SK4

wylot kanalizacji deszczowej — W1 - W4

kable nn 04kV

S1-S61 - skrzynki przyłączeniowe słupów oświetleniowych

Słupy oświetleniowe z oprawami sodowymi 100W
dla S1÷S54, S56÷S60

UWAGA:
Oprawy S1-S28 ( odcinek od nasady falochronu do końca stanowiska LNG )
objęte będą oddzielnym projektem zleconym przez ZMPiSS.
W projekcie ujęto kabel zasilający z przepustami lecz bez lamp.

sekcje dylatacyjne — 117

Rozwiązania techniczne przedstawione w niniejszym opracowaniu stanowią własność firmy "PROJMORS" BPBM SE 2 s.c. w Gdańsku. Stanowią dokument, udostępniane zostaną tylko na podstawie pisemnego zezwolenia Dyrektora "PROJMORS" BPBM sp. z o.o.

PROJMORS

BIURO PROJEKTOWO BUDOWNICTWA MORSKIEGO Spółka z o.o.
ul. Kruczkowskiego 2
80-288 Gdańsk - Poland

Nazwa proj.: PROJEKT BUDOWLANY.
BUDOWA FALOCHRONU OSŁONOWEGO DLA PORTU ZEWNĘTRZNEGO W ŚWINOUJŚCIU.
TOM I. PROJEKT ZAGOSPODAROWANIA TERENU

| | | | |
|---|---|---|---|
| Branża: Architektoniczna | Imię i Nazwisko (w ogólnym) | Podpis : | Data : |
| Projektant : | mgr inż. Joanna Przybyszewska (upr. w 1315/87) | | 05. 2009 |
| Asystent : | | | |
| Weryfikator : | mgr inż. Małgorzata Mługańska (uprawnienia w 4812/87) | | 05. 2009 |

Nazwa rys.: PROJEKT ZAGOSPODAROWANIA TERENU ARKUSZ 3

Nr proj.: 12005/PB/07

Nr rys.: II/A/04 | Ind.: | Skala: 1:1000