



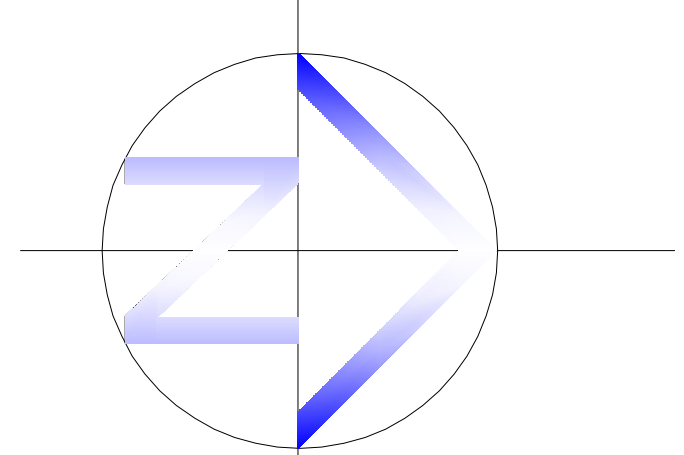

**PROJEKT ZAGOSPODAROWANIA TERENU
BUDOWA FALOCHRONU OSLONOWEGO
DLA PORTU ZEWNĘTRZNEGO W ŚWIDOUJŚCIU.**

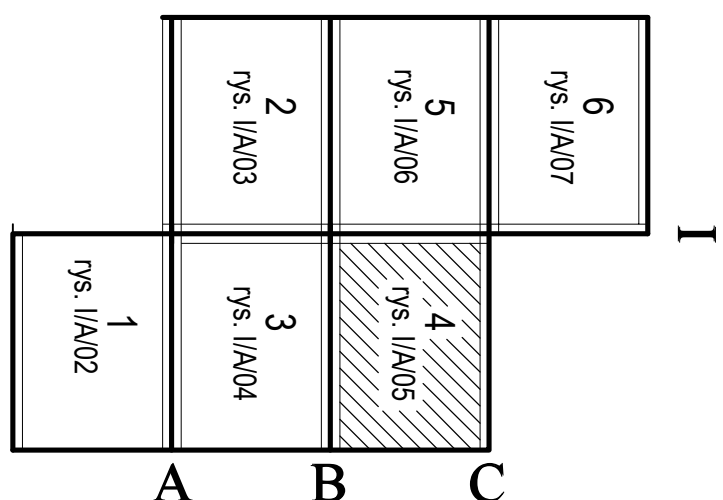

LEGENDA

OBIEKTY PROJEKTOWANE



falochron osłonowy, ostroga

kable m 04kV

S1-S61 - skrzynki przyłączeniowe słupów oświetlenia

dla $S1 \div S54$, $S56 \div S60$

sekcje dylatacyjne

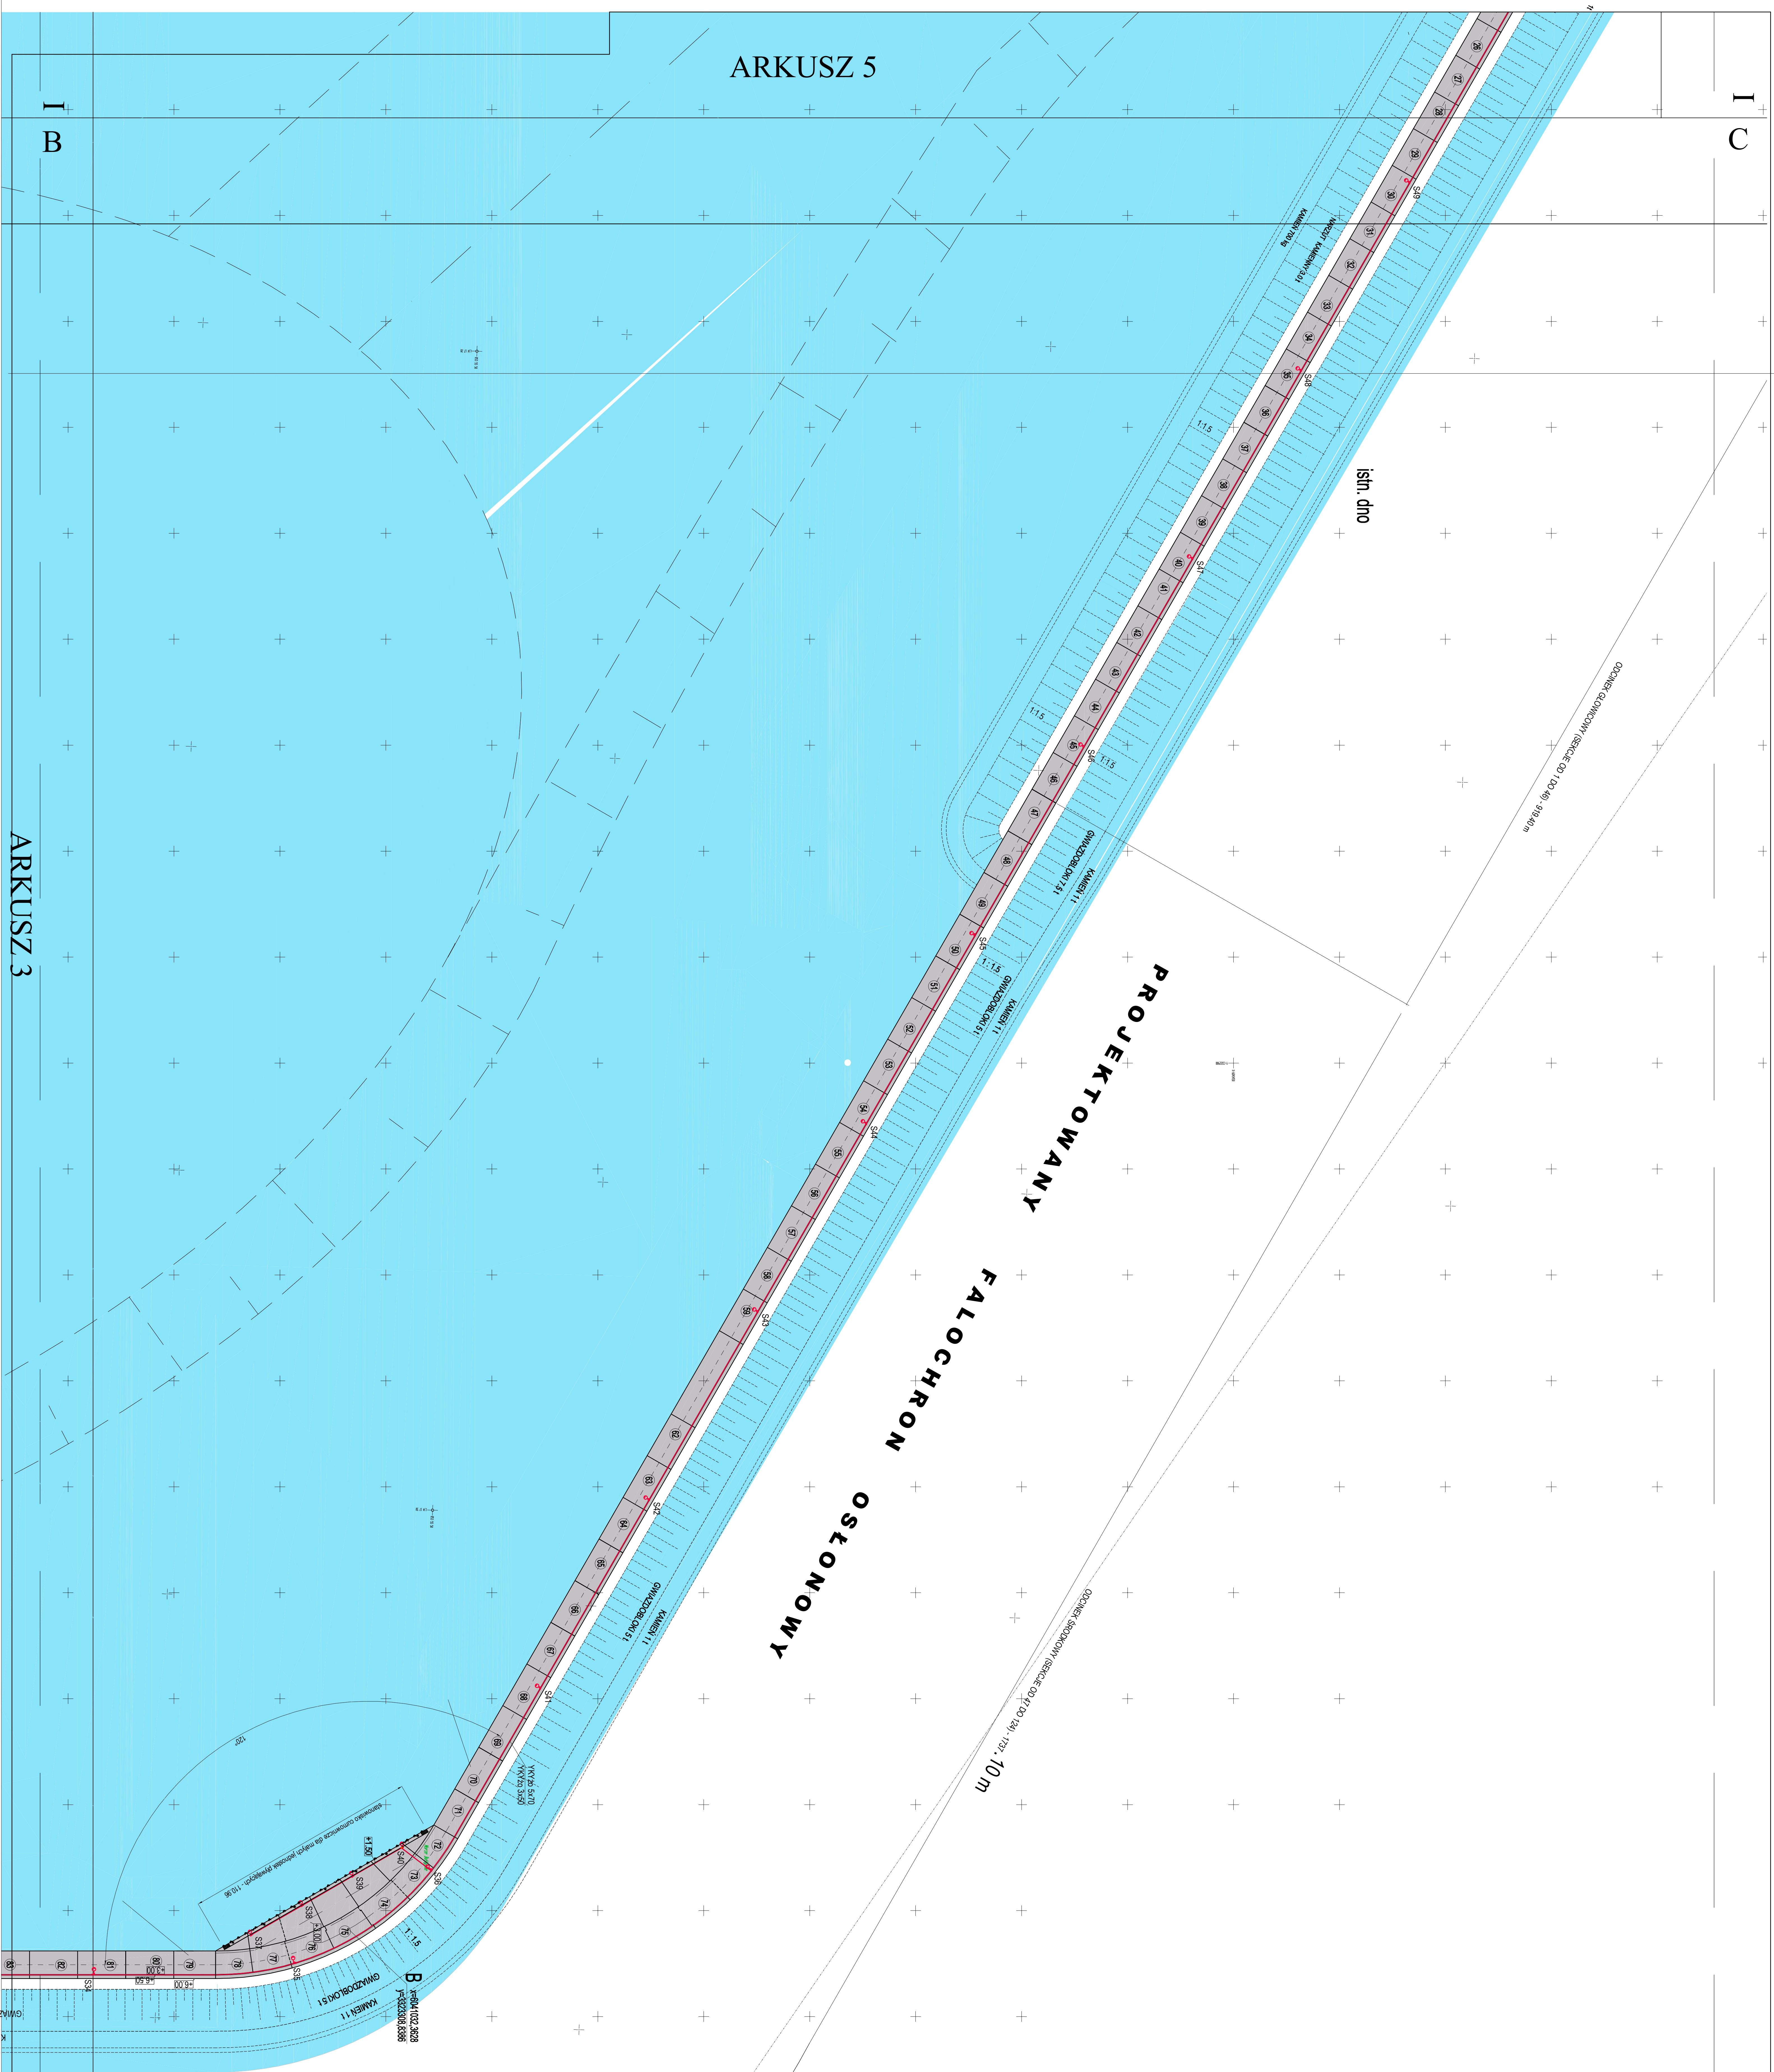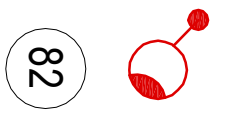[illegible]