FALOCHRON OSŁONOWY - SEKCJE NR 50 do 71

PRZEKRÓJ 7 - 7

skala 1:100

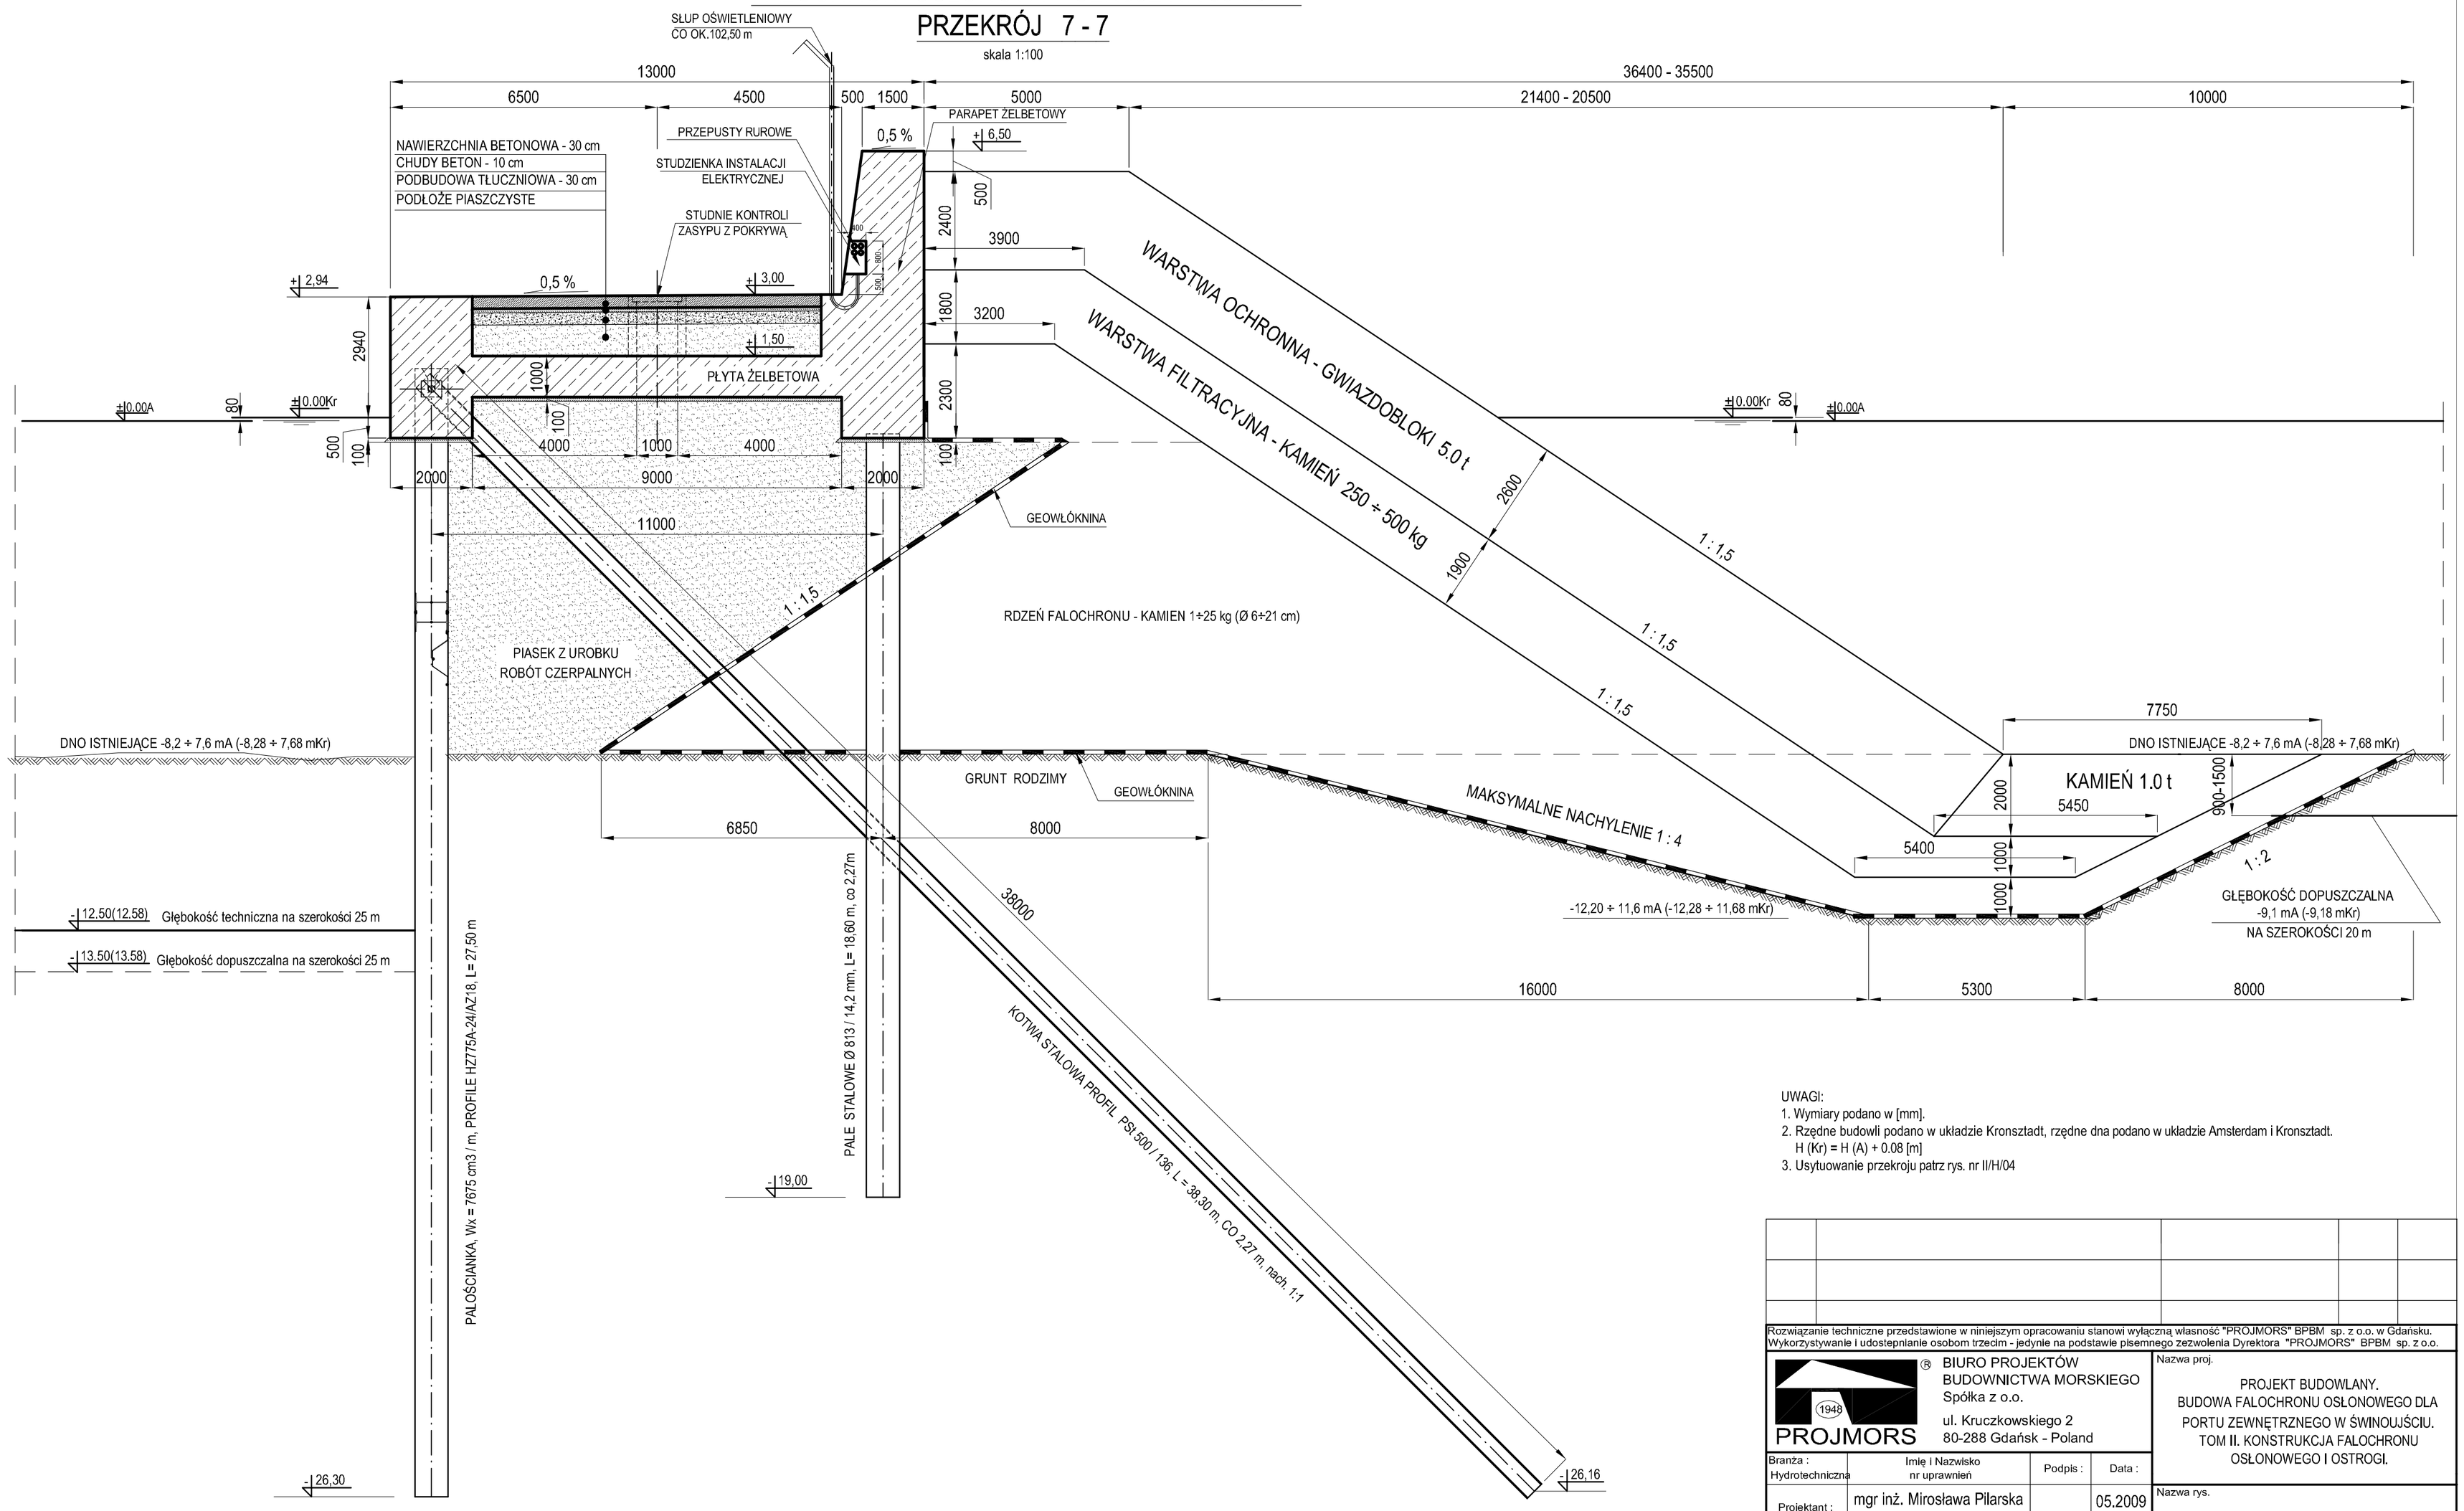

UWAGI:
1. Wymiary podano w [mm].
2. Rzędne budowli podano w układzie Kronsztadt, rzędne dna podano w układzie Amsterdam i Kronsztadt.
   H (Kr) = H (A) + 0.08 [m]
3. Usytuowanie przekroju patrz rys. nr II/H/04

Rozwiązanie techniczne przedstawione w niniejszym opracowaniu stanowi wyłączną własność "PROJMORS" BPBM sp. z o.o. w Gdańsku. Wykorzystywanie i udostępnianie osobom trzecim - jedynie na podstawie pisemnego zezwolenia Dyrektora "PROJMORS" BPBM sp. z o.o.

PROJMORS 1948
BIURO PROJEKTÓW BUDOWNICTWA MORSKIEGO Spółka z o.o.
ul. Kruczkowskiego 2
80-288 Gdańsk - Poland

Nazwa proj.
PROJEKT BUDOWLANY.
BUDOWA FALOCHRONU OSŁONOWEGO DLA PORTU ZEWNĘTRZNEGO W ŚWINOUJŚCIU.
TOM II. KONSTRUKCJA FALOCHRONU OSŁONOWEGO I OSTROGI.

Branża : Hydrotechniczna	Imię i Nazwisko nr uprawnień	Podpis :	Data :
Projektant :	mgr inż. Mirosława Pilarska 24/Gd/00		05.2009
Asystent :			
Weryfikator :	dr inż. Walery Licznarowski 134/Gd/98		05.2009

Nazwa rys.
Falochron Osłonowy, odcinek środkowy - sekcje nr 50 do 71. Przekrój 7 - 7.

Nr proj. 12005/PB/07
Nr rys. II/H/17 Ind.
Skala : 1:100