



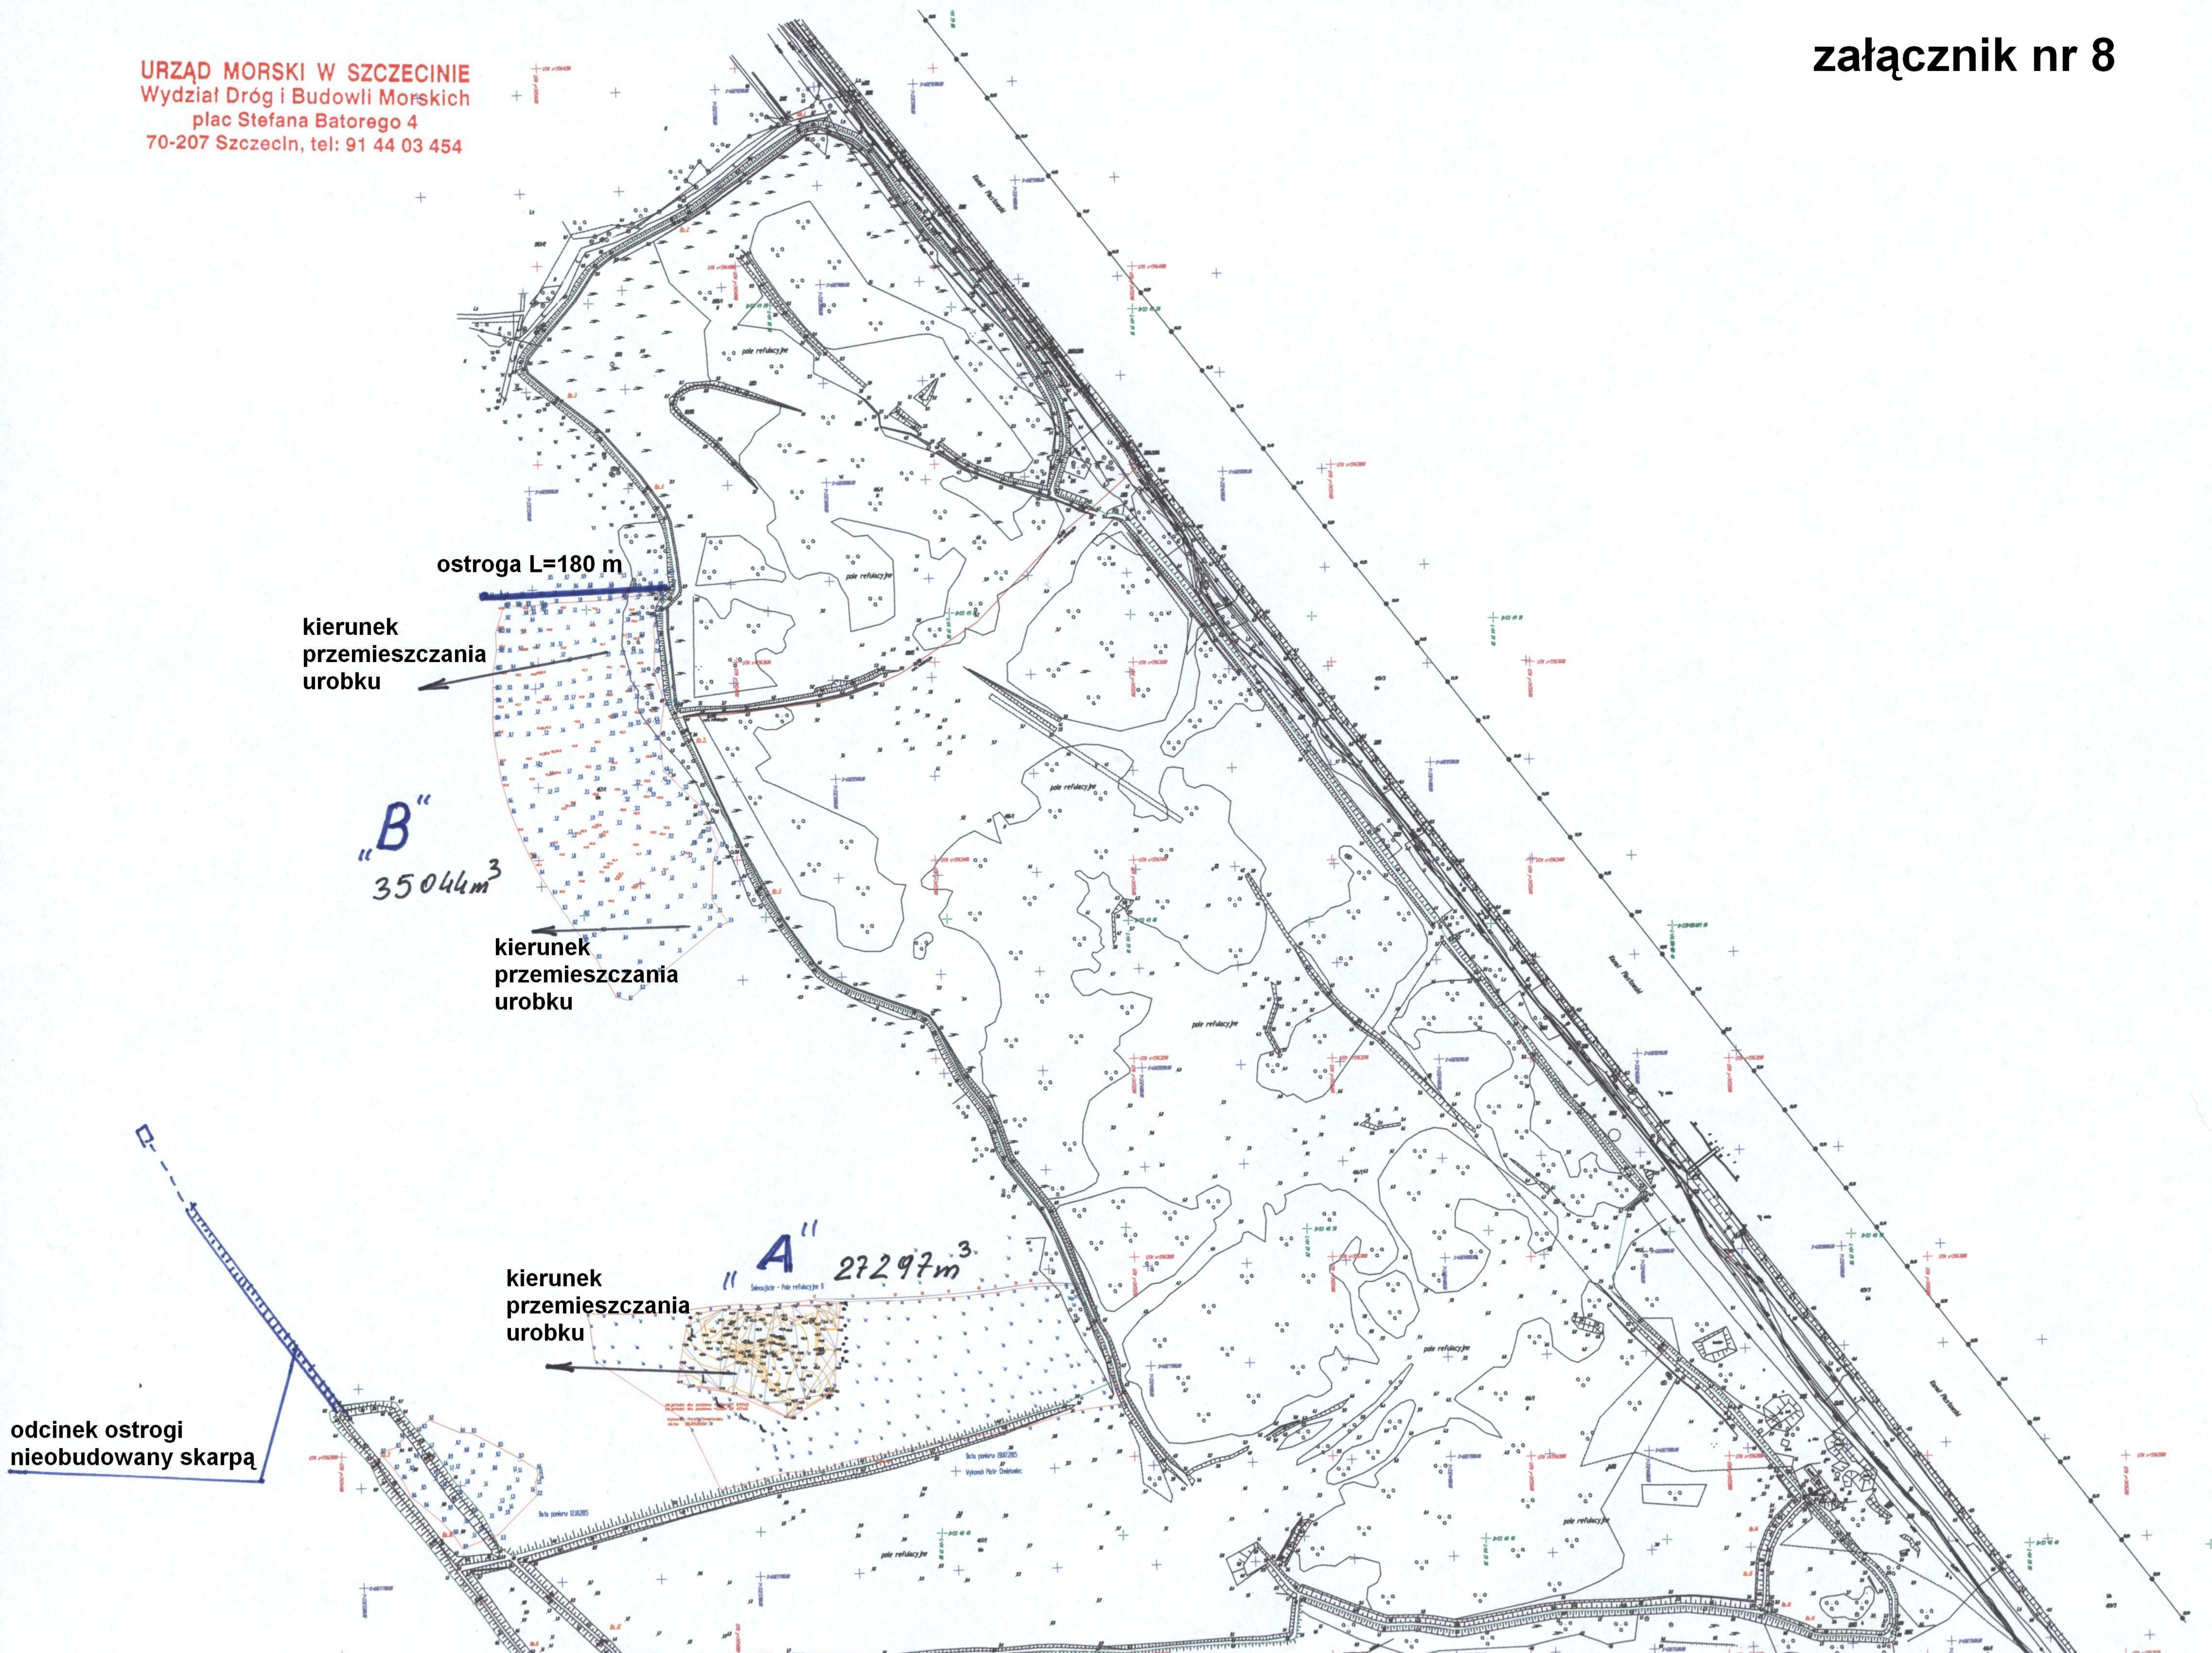

URZĄD MORSKI W SZCZECINIE
Wydział Dróg i Budowy Morskich
plac Stefana Batorego 4
70-207 Szczecin, tel: 91 44 03 454

"A" 27297 m³

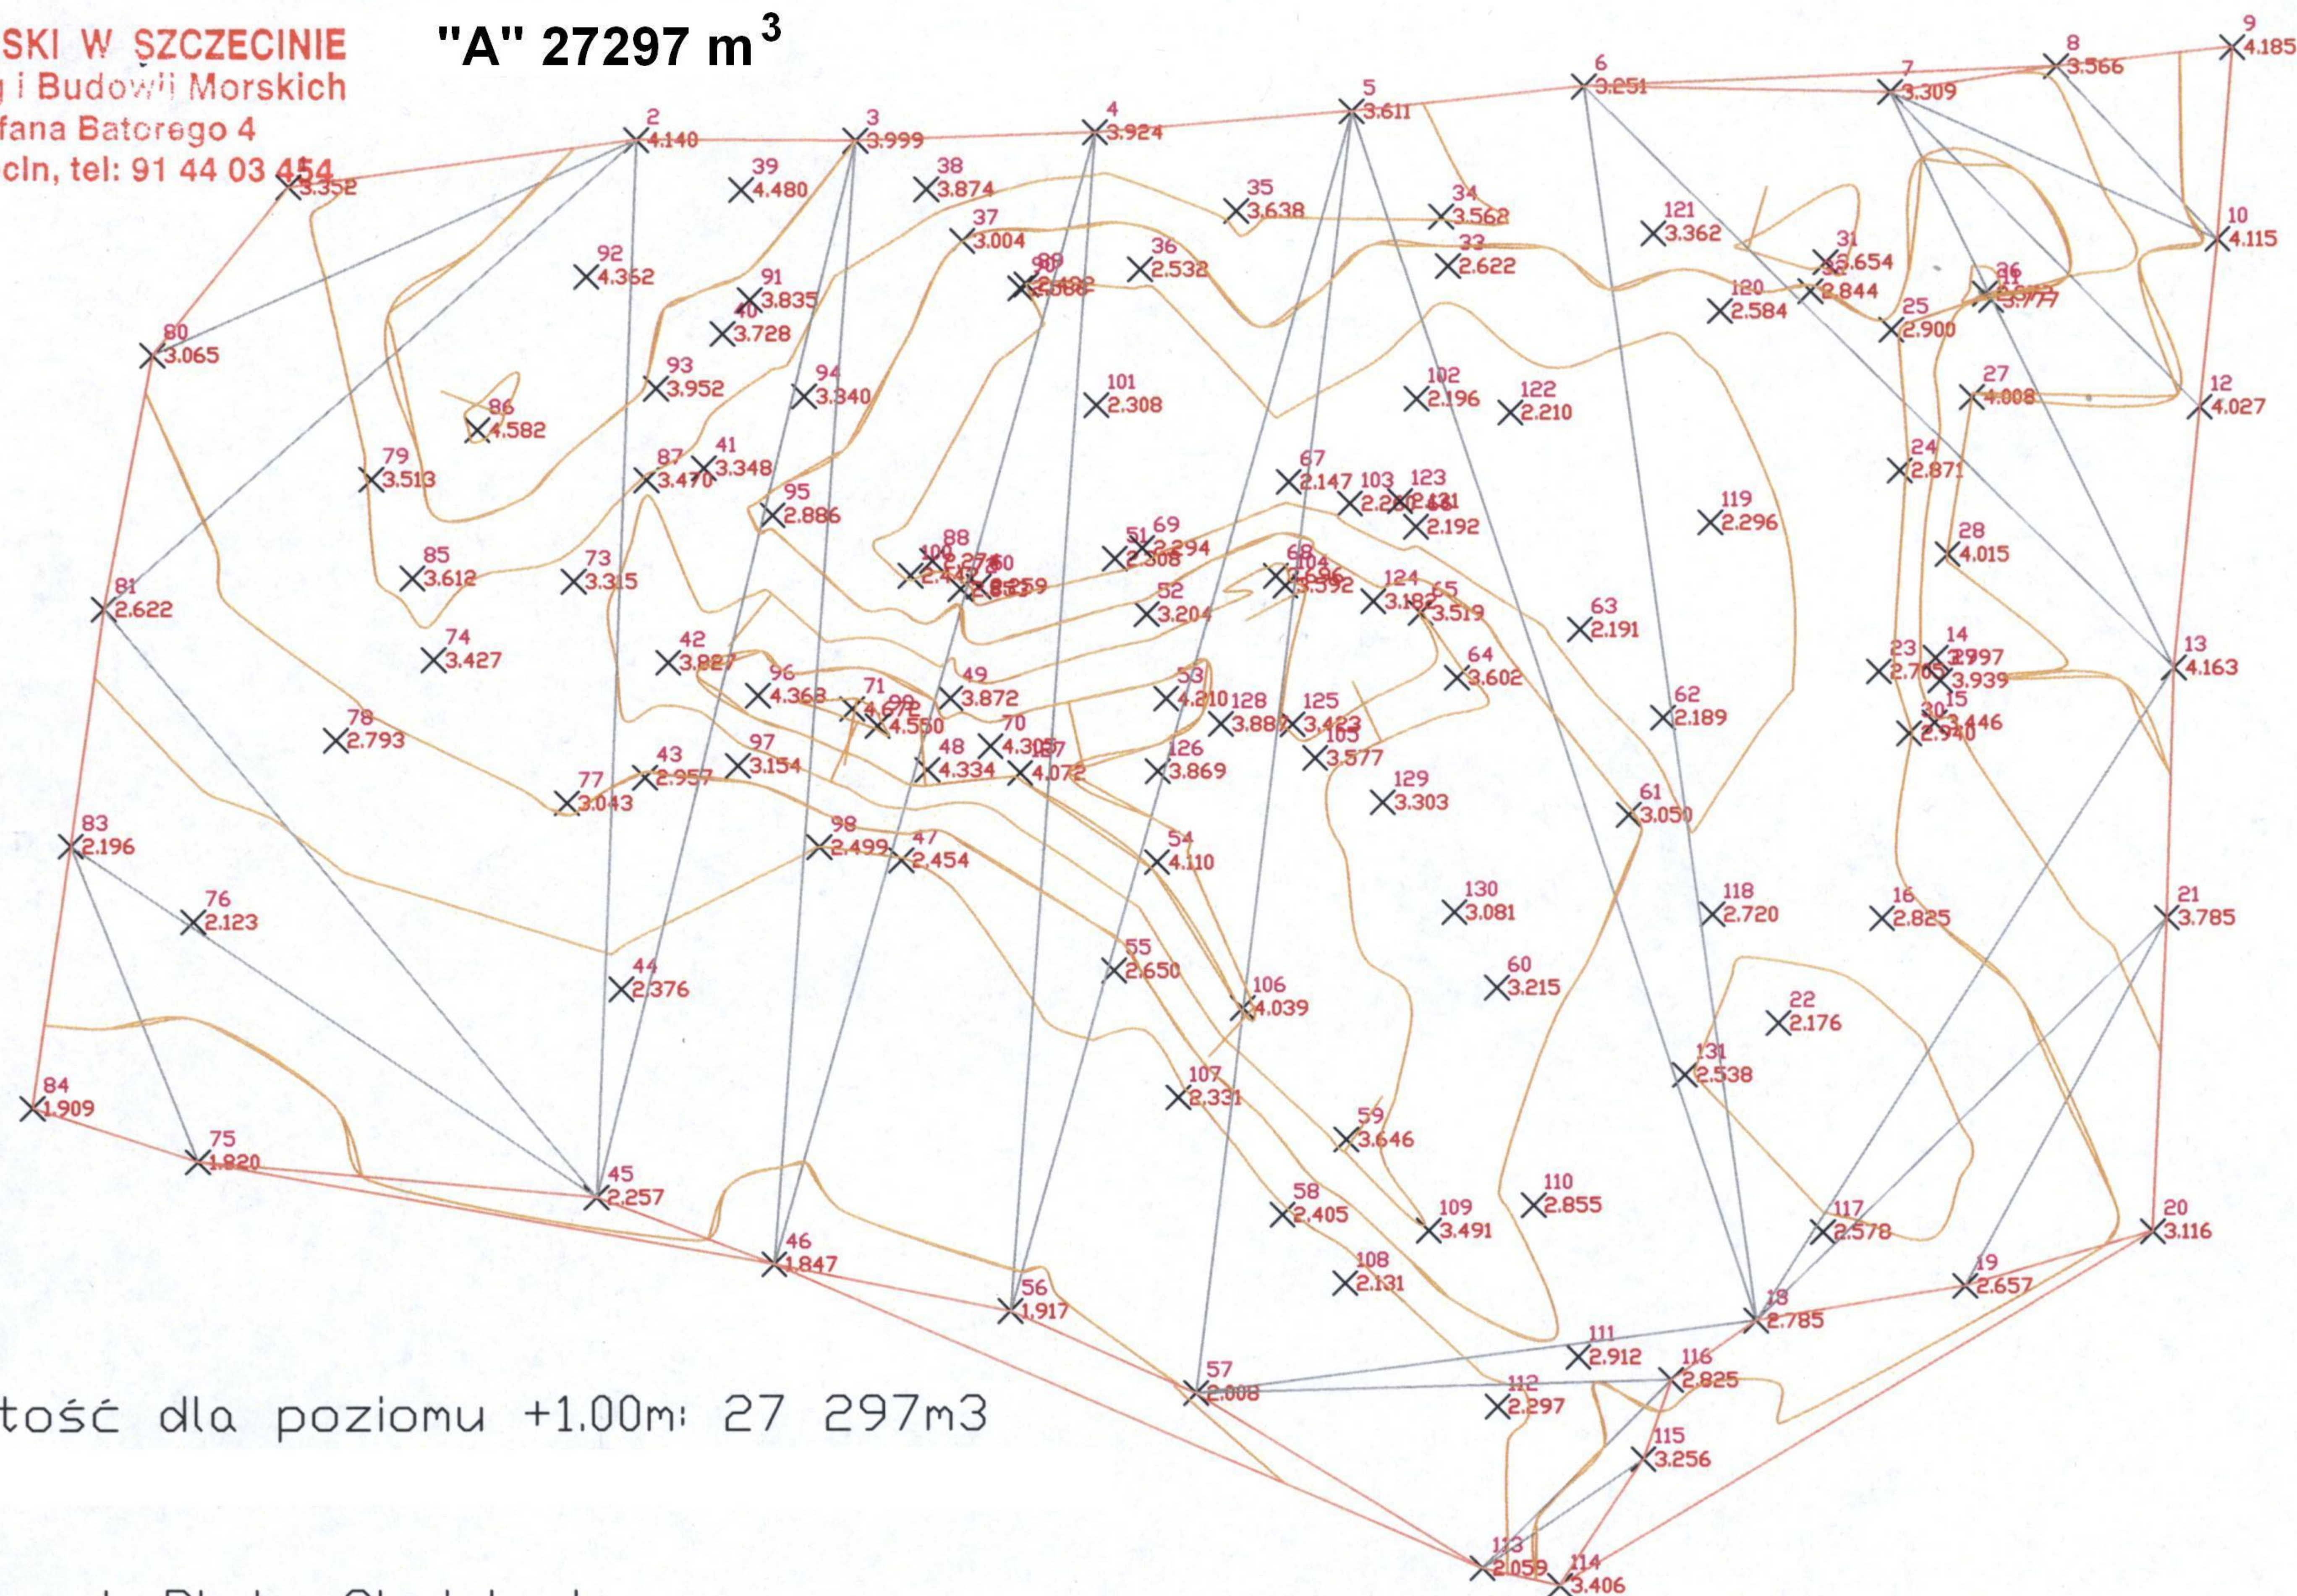

objętość dla poziomu +1.00m: 27 297m³

Wykonał: Piotr Chmielowiec
data: 26.09.2016r.

STARSZY INSPEKTOR
ds. Geodezji

Piotr Chmielowiec
Upr. zaw. nr. 21720

